



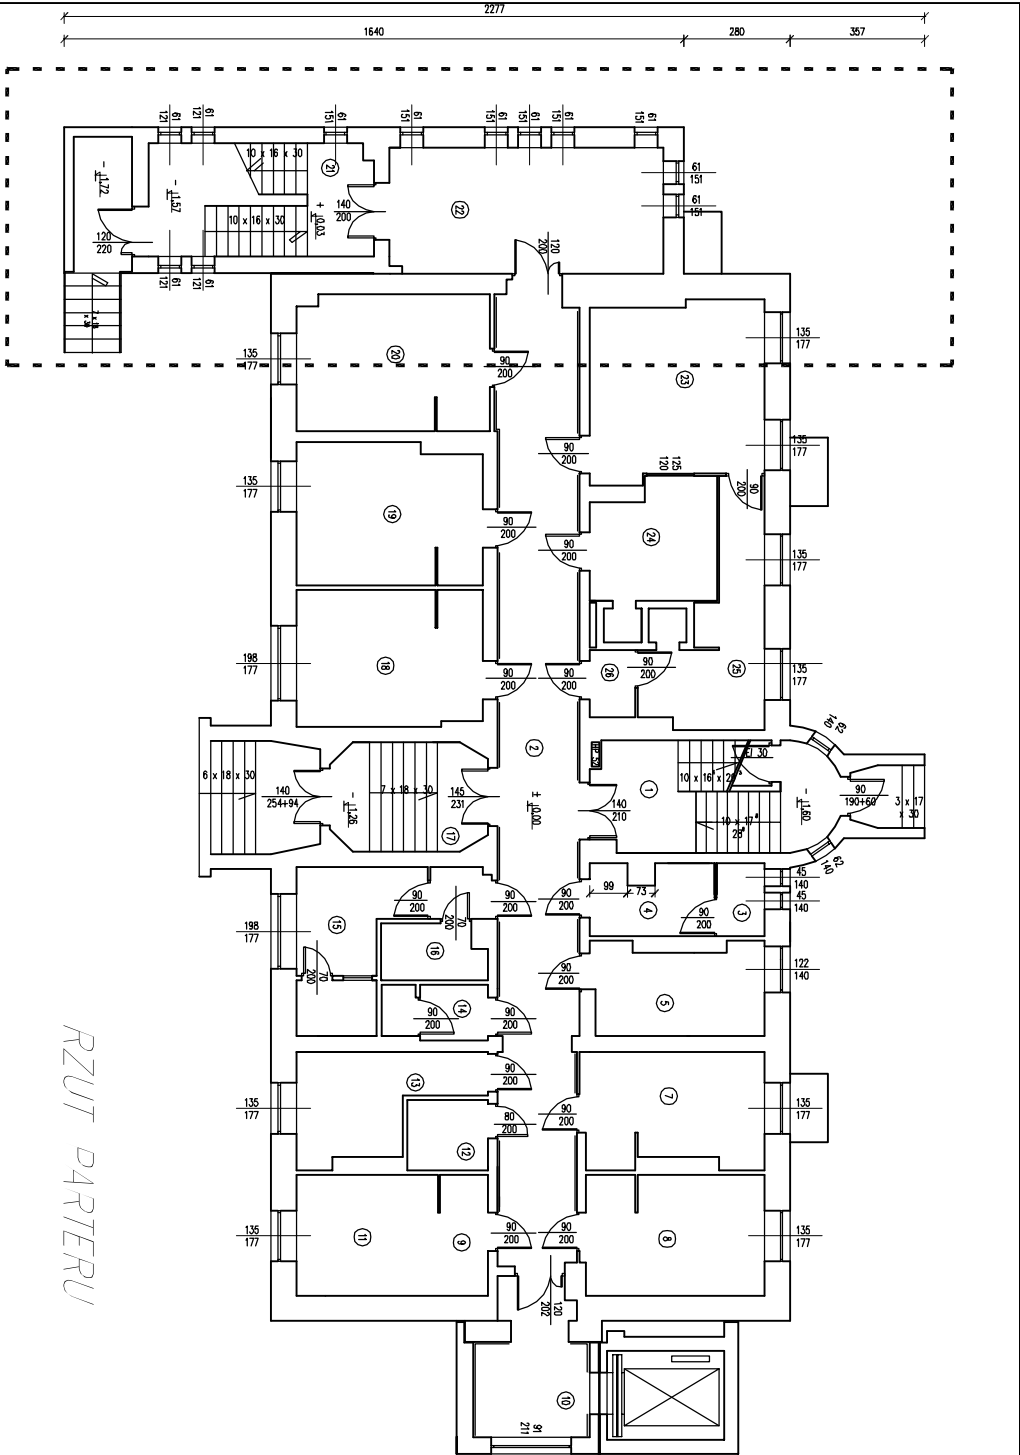

RZUT PARTERU

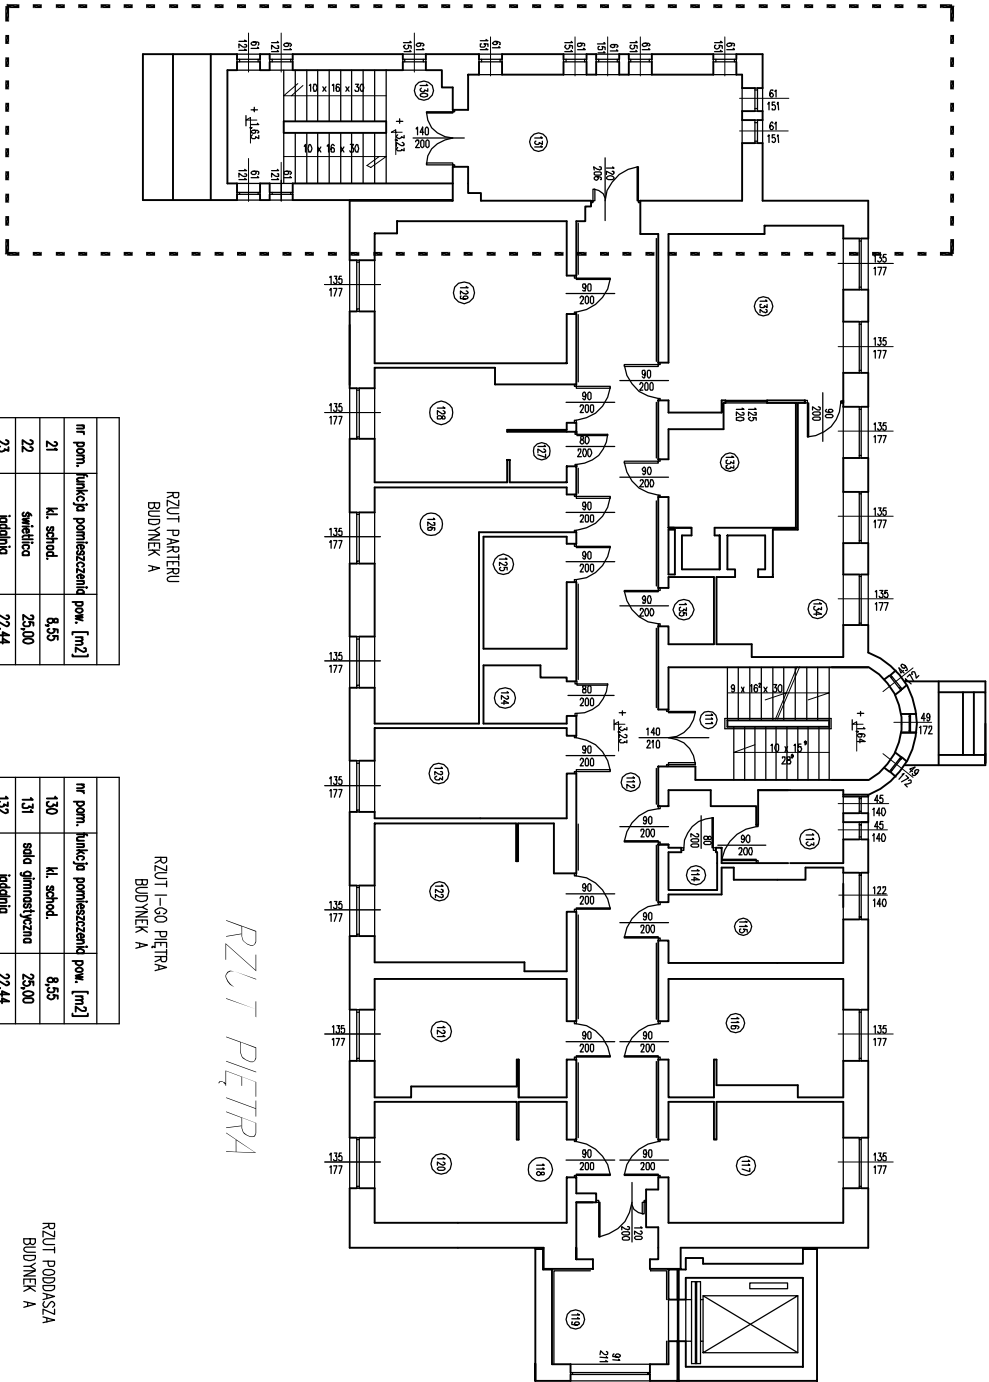

RZUT PIĘTRA

RZUT PARTERU  
BUDYNEK A


RZUT I-GO PIĘTRA  
BUDYNEK A

RZUT PODDASZA  
BUDYNEK A


| nr pom.                | funkcja pomieszczenia | pow. [m <sup>2</sup> ] |
|------------------------|-----------------------|------------------------|
| 21                     | kl. schod.            | 8,55                   |
| 22                     | światlica             | 25,00                  |
| 23                     | podłoga               | 22,44                  |
| 24                     | kuźn. oddziel.        | 10,05                  |
| 25                     | zmywarka              | 13,23                  |
| 26                     | moż. raszy            | 2,16                   |
| 1                      | kl. schodowa          | 9,64                   |
| 2                      | korytarz              | 63,60                  |
| 3                      | WC                    | 2,43                   |
| 4                      | łazienka              | 5,88                   |
| 5                      | łazienka              | 10,72                  |
| 7                      | pokój                 | 14,46                  |
| 8                      | pokój                 | 14,78                  |
| 9                      | hall                  | 7,73                   |
| 10                     | przedpok.             | 3,73                   |
| 11                     | pokój                 | 10,78                  |
| 12                     | łazienka              | 3,09                   |
| 13                     | łazienka              | 12,50                  |
| 14                     | WC                    | 4,14                   |
| 15                     | gabinet               | 13,23                  |
| 16                     | WC                    | 8,68                   |
| 17                     | światlica             | 1,93                   |
| 18                     | pokój                 | 11,76                  |
| 19                     | pokój                 | 20,45                  |
| 20                     | pokój                 | 20,95                  |
| Razem P <sub>sum</sub> |                       | 347,9400               |

| nr pom.                | funkcja pomieszczenia | pow. [m <sup>2</sup> ] |
|------------------------|-----------------------|------------------------|
| 130                    | kl. schod.            | 8,55                   |
| 131                    | sala gimnastyczna     | 25,00                  |
| 132                    | podłoga               | 22,44                  |
| 133                    | kuźn. oddziel.        | 10,05                  |
| 134                    | zmywarka              | 13,23                  |
| 135                    | moż. raszy            | 2,16                   |
| 111                    | kl. schodowa          | 9,64                   |
| 112                    | korytarz              | 63,60                  |
| 113                    | WC                    | 2,43                   |
| 114                    | łazienka              | 4,53                   |
| 115                    | łazienka              | 10,08                  |
| 116                    | pokój                 | 14,46                  |
| 117                    | pokój                 | 14,78                  |
| 118                    | hall                  | 7,73                   |
| 119                    | przedpok.             | 3,73                   |
| 120                    | pokój                 | 10,78                  |
| 121                    | pokój                 | 17,68                  |
| 122                    | pokój                 | 18,79                  |
| 123                    | pokój                 | 12,12                  |
| 124                    | podłoga               | 3,39                   |
| 125                    | WC                    | 6,49                   |
| 126                    | łazienka              | 20,03                  |
| 127                    | pokój                 | 2,22                   |
| 128                    | pokój                 | 12,54                  |
| 129                    | pokój                 | 18,86                  |
| Razem P <sub>sum</sub> |                       | 347,9400               |

| nr pom.                | funkcja pomieszczenia | pow. [m <sup>2</sup> ] |
|------------------------|-----------------------|------------------------|
| 237                    | pokój                 | 22,84                  |
| 238                    | moż. raszy            | 6,84                   |
| 239                    | pokój                 | 7,70                   |
| 221                    | kl. schod.            | 9,64                   |
| 222                    | korytarz              | 47,12                  |
| 223                    | WC / łazienka         | 7,80                   |
| 224                    | łazienka              | 7,62                   |
| 225                    | pokój                 | 11,29                  |
| 226                    | przedpok.             | 12,59                  |
| 227                    | przedpok.             | 3,73                   |
| 228                    | hall                  | 7,15                   |
| 229                    | pokój                 | 14,17                  |
| 230                    | pokój                 | 11,58                  |
| 231                    | kl. schodowa          | 4,14                   |
| 232                    | pokój                 | 17,59                  |
| 233                    | łazienka              | 3,08                   |
| 234                    | pokój                 | 11,89                  |
| 235                    | pokój                 | 20,97                  |
| 236                    | teraca zewnętrzna     | 26,10                  |
| Razem P <sub>sum</sub> |                       | 254,4200               |

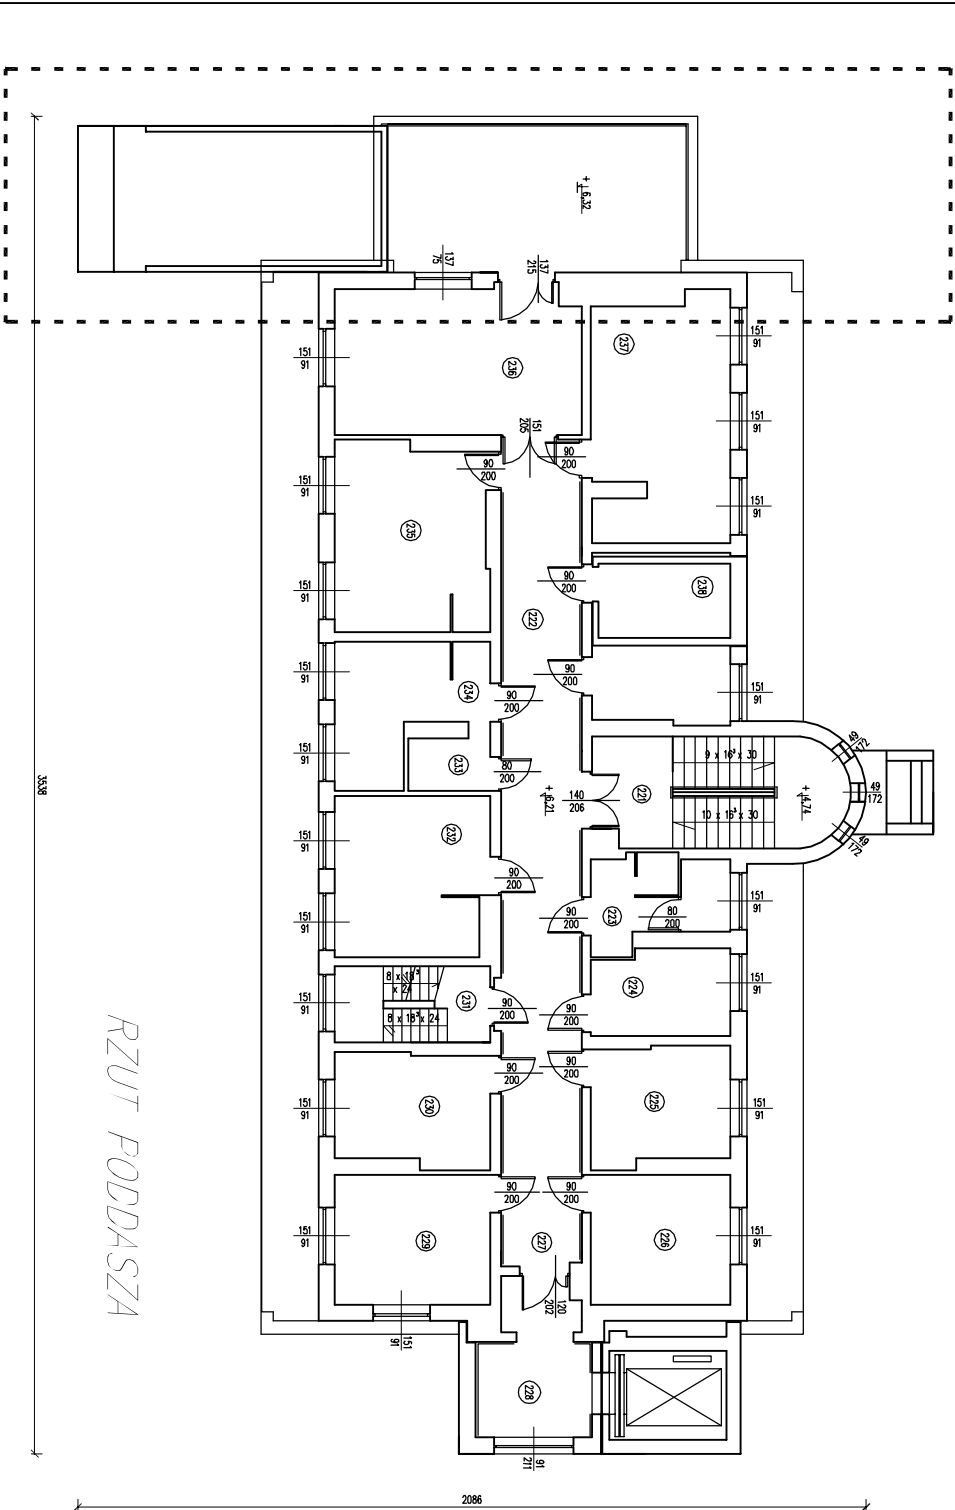

RZUT PODDASZA

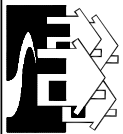

**Biuro Usług Projektowych Krzysztof Woźniakowski**  
Karczewska 5B 59-307 Raszkówka <http://www.buprojekt.pl>  
e-mail: [buprojekt@post.pl](mailto:buprojekt@post.pl) tel.: 76 840 13 19 / 604 414 730 fax.: 76 744 27 97

|              |                                           |
|--------------|-------------------------------------------|
| TEMA:        | Przebudowa budynku A                      |
| OBIEKT:      | Dom pomocy społecznej                     |
| LOKALIZACJA: | dz. nr 223/3, 223/6, 224/2 obręb Mierzyce |
| Tytuł:       | Rzuty - inwentaryzacja                    |

| Imię i Nazwisko                  | Nr uprawnień | Specjalność             | Funkcja    | Data       | Podpis |
|----------------------------------|--------------|-------------------------|------------|------------|--------|
| mgr inż. Sebastian Kołodziej     | 147/D05/05   | spec. konstr.-bud.      | Projektant | 17.06.2013 |        |
| mgr inż. arch. Karolina Sadowska |              | do proj. bez ograniczeń | Projektant | 17.06.2013 |        |

|            |              |                   |
|------------|--------------|-------------------|
| Format: A3 | Skala: 1:200 | Nr rysunku: IN-05 |
|------------|--------------|-------------------|