

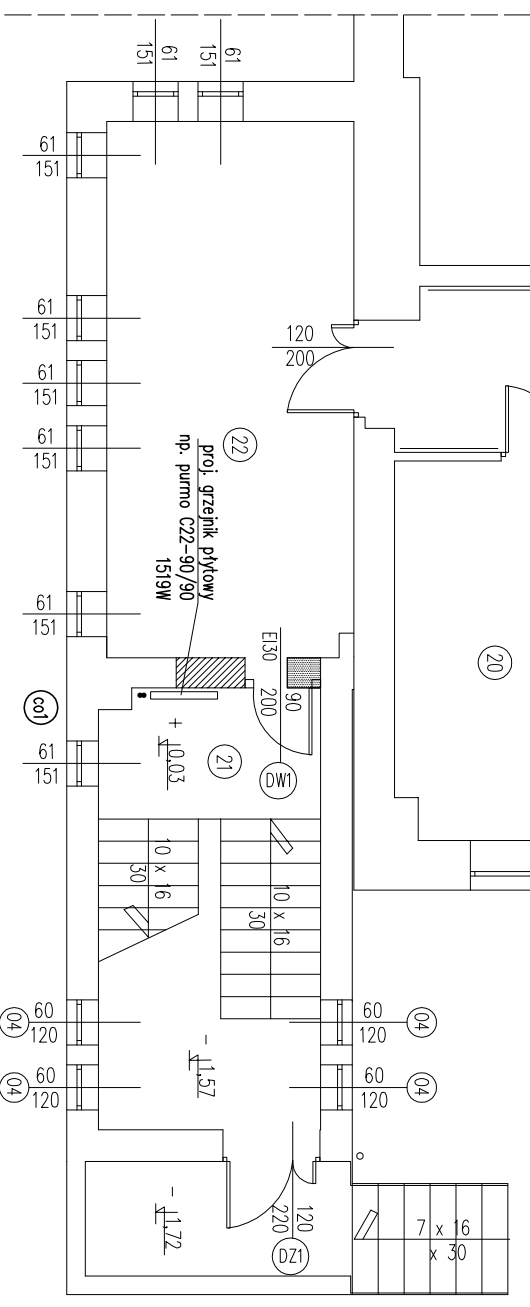


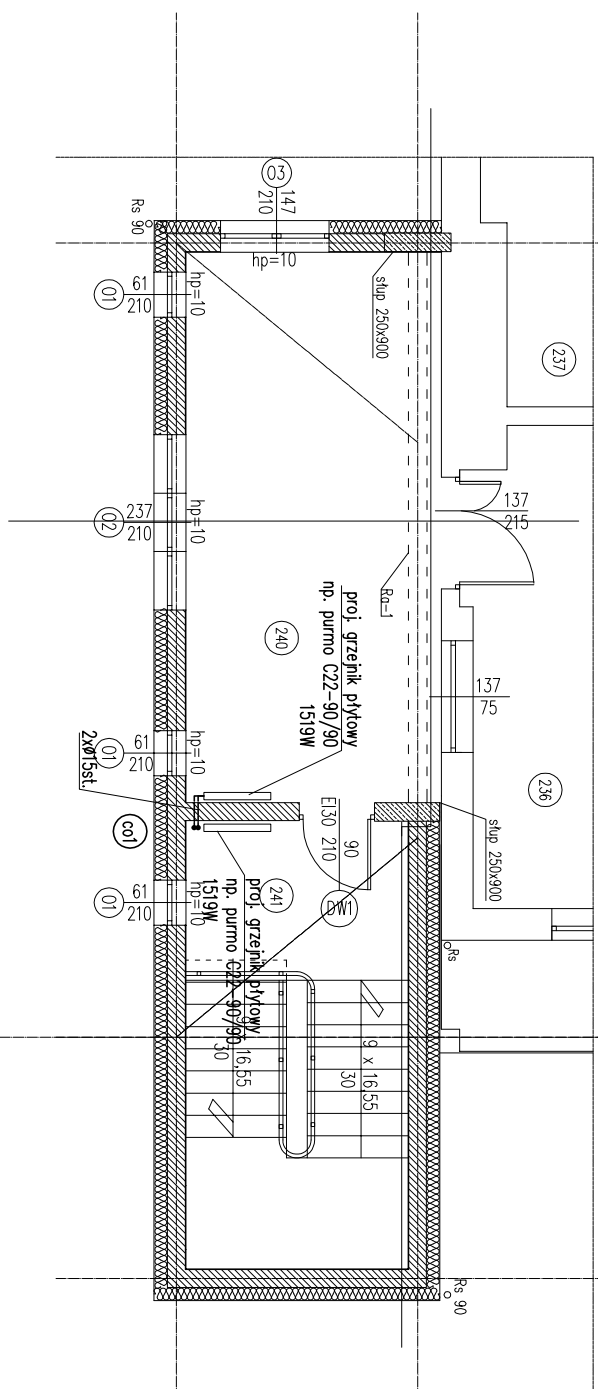

RZUT PARTERU-KLATKA SCHODOWA

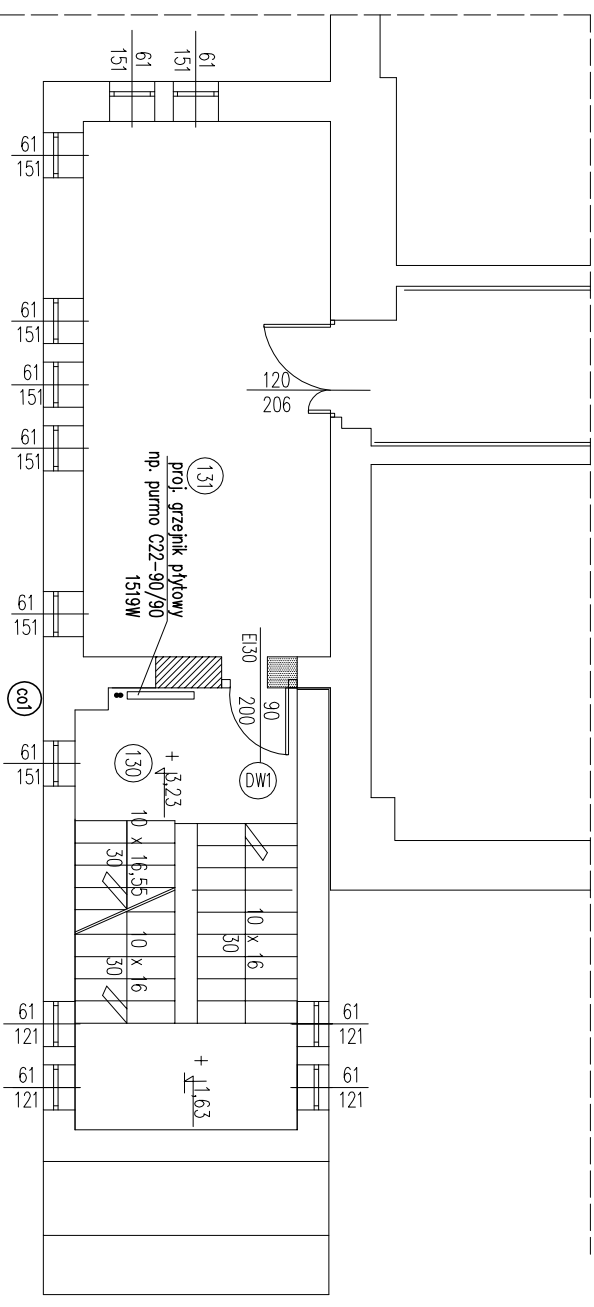

RZUT PIERWSZEGO PIĘTRA-KLATAKA SCHODOWA

		Biuro Usług Projektowych Krzysztof Woźniakowski Karczowska 5B 59-307 Raszkówka http://www.buprojekt.pl e-mail: buprojekt@post.pl tel.: 76 840 13 19 / 604 414 730 fax.: 76 744 27 97				
TEMA:		Przebudowa budynku A				
OBIEKT:		Dom pomocy społecznej				
LOKALIZACJA:		dz. nr 223/6 obręb Mierzyce				
TYTUŁ:		Rzuty kondygnacji (klatka schodowa K2) – centralne ogrzewanie				
Imię i Nazwisko		Nr uprawnień	Specjalność	Funkcja	Data	Podpis
mgr inż. Leon Jakiewicz		608/01/DJW	spec. arch. do proj. bez ograniczeń	Projektant	09.08.2013	
mgr inż. Paweł Gaj		152/DOS/03	spec. arch. do proj. bez ograniczeń	Sprawdzający	09.08.2013	
OPRACOWALI						

Format: A3	Skala: 1:100	Nr rysunku: PB-015
------------	--------------	--------------------