



FRAGMENT BUDYNKU
OBJĘTY OPRACOWANIEM

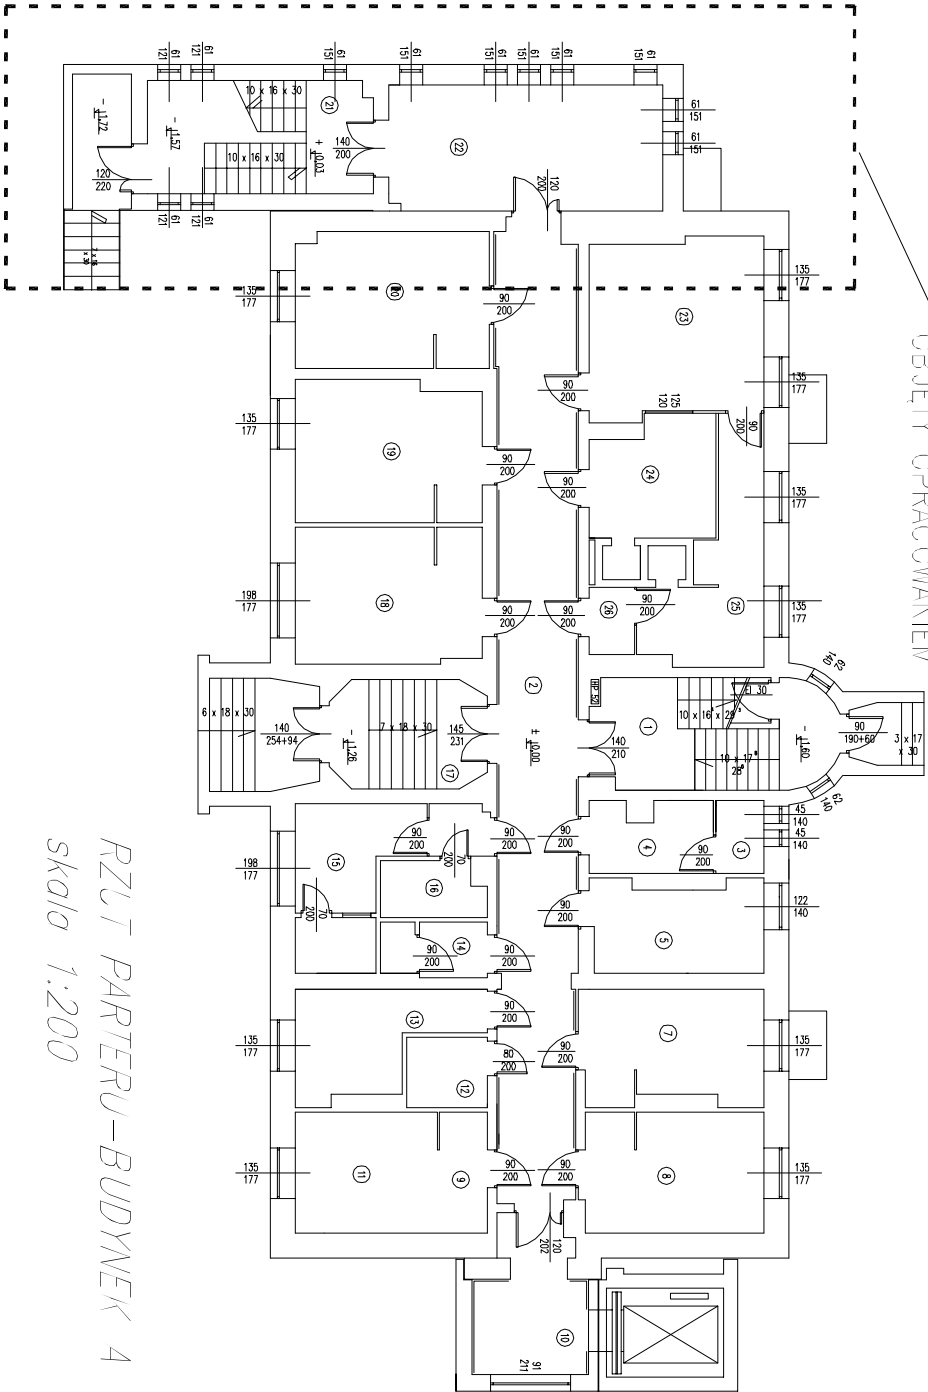


RZUT PARTERU – BUDYNEK 4
Skala 1:200

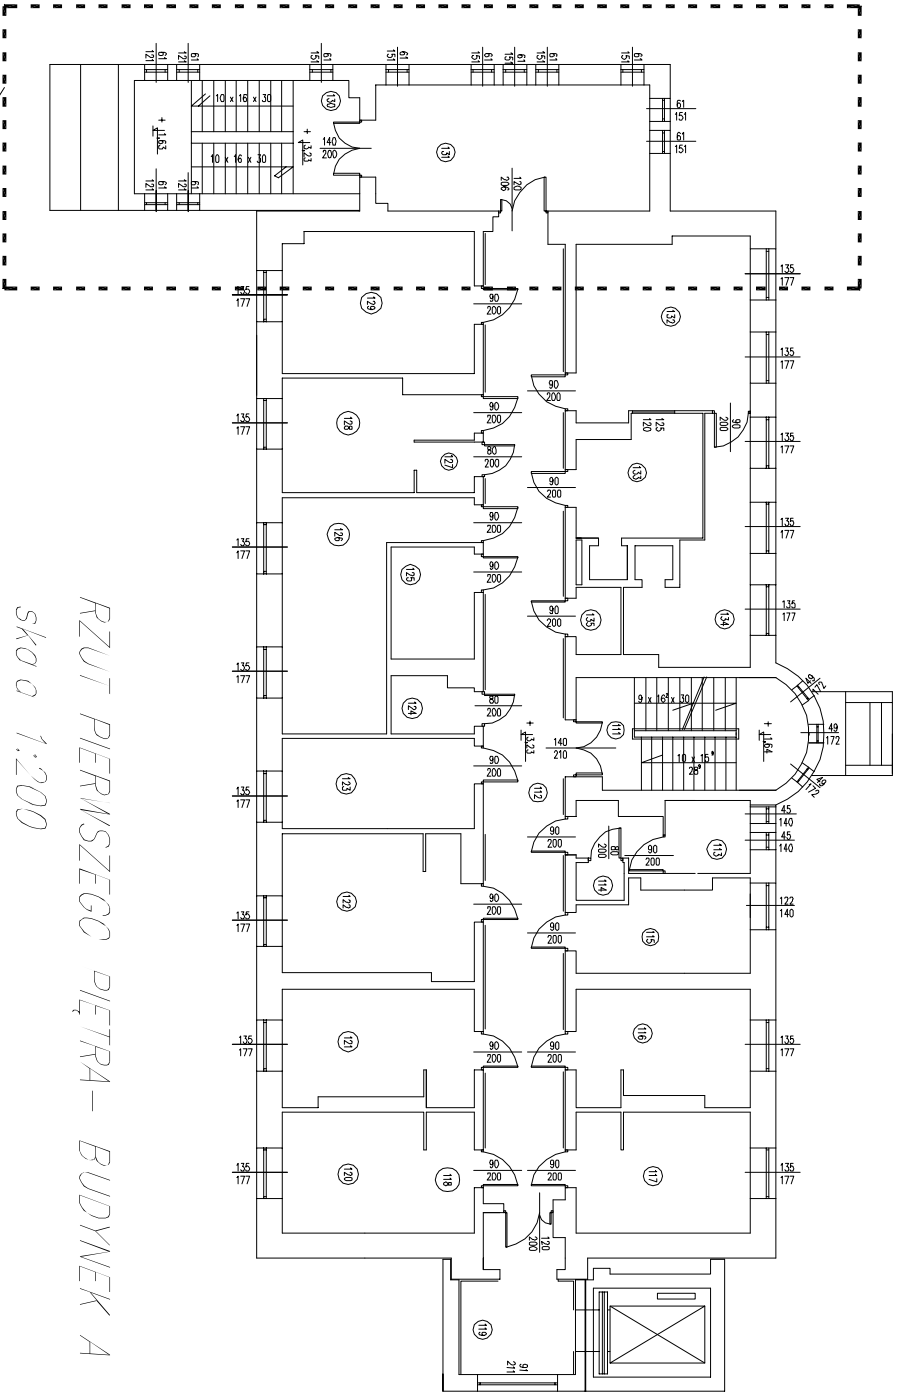


FRAGMENT BUDYNKU
OBJĘTY OPRACOWANIEM

RZUT PIĘRSZEGO PIĘTRA – BUDYNEK A
Skala 1:200

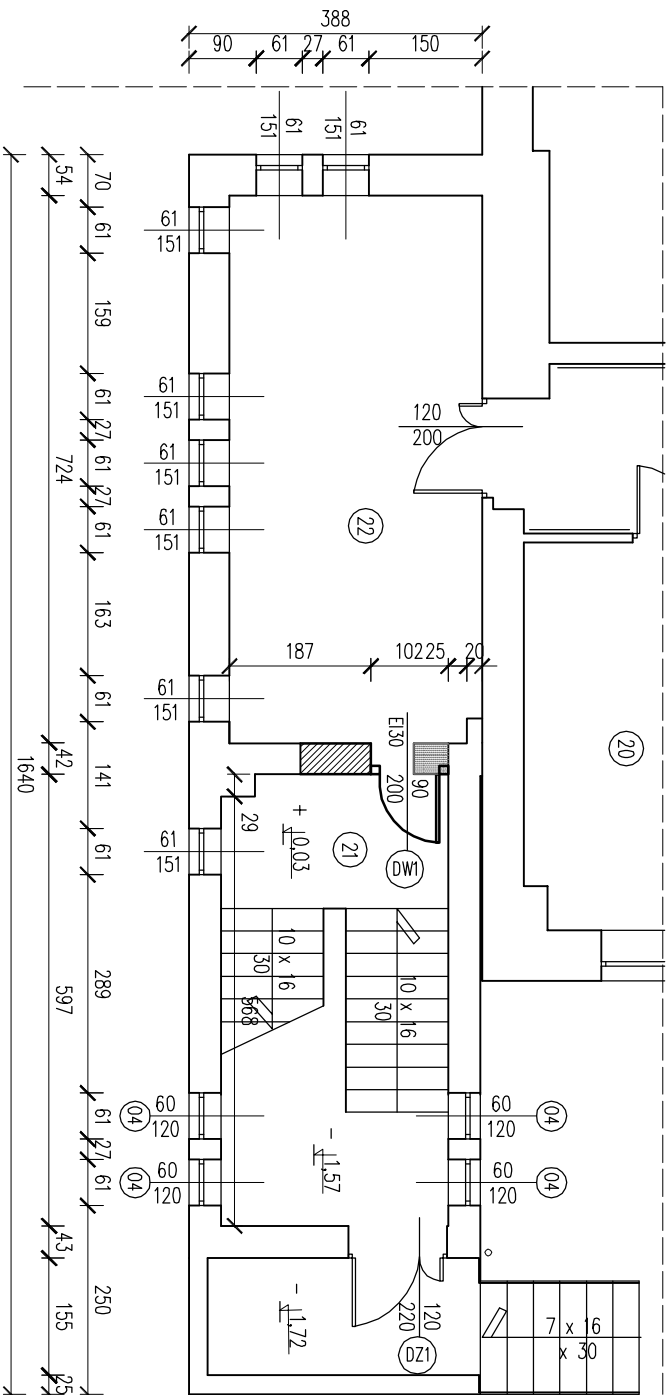

RZUT PARTERU – KLATKA SCHODOWA

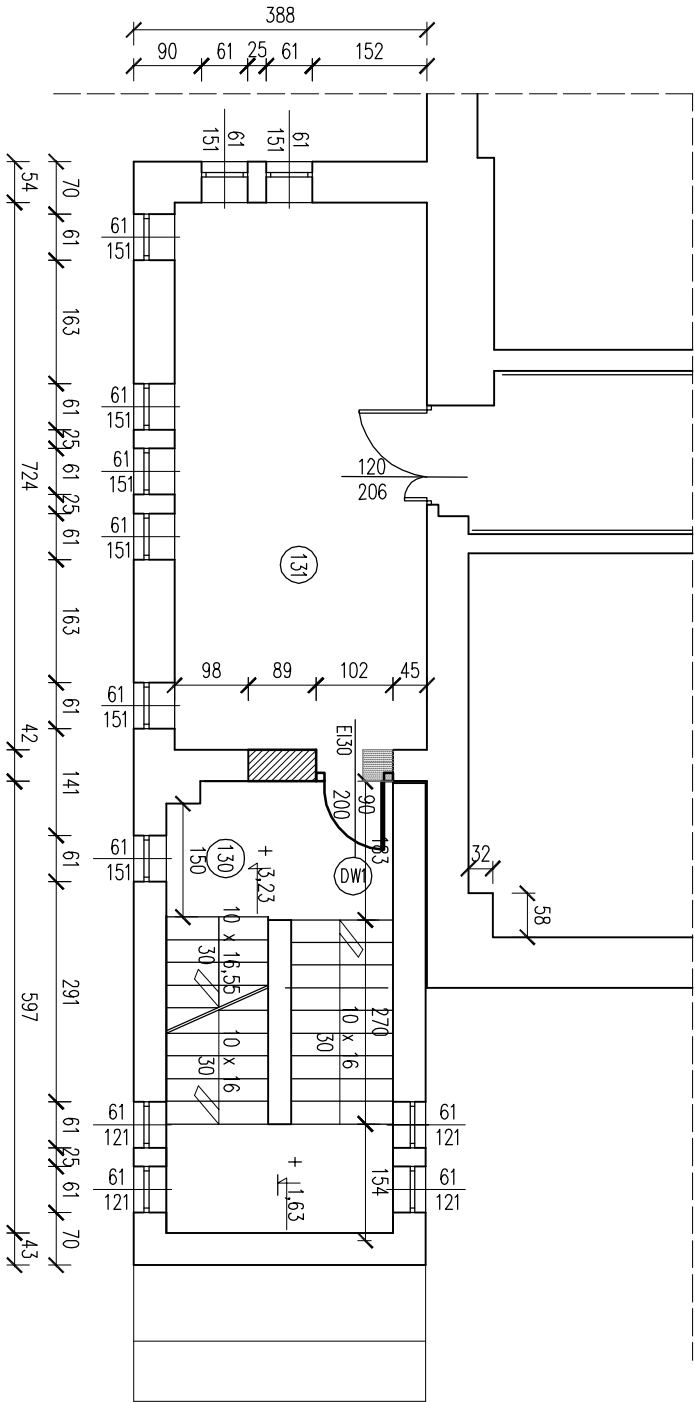

RZUT PIĘRSZEGO PIĘTRA – KLATKA SCHODOWA

				
Biurow Usług Projektowych Krzysztof Woźniakowski				
Karczowska 5B 59-307 Raszówka http://www.buprojekt.pl				
e-mail: buprojekt@post.pl tel.: 76 840 13 19 / 604 414 730 fax.: 76 744 27 97				
TEMAT: Przebudowa budynku A				
OBIEKT: Dom pomocy społecznej				
LOKALIZACJA: dz. nr 223/6 obręb Mierniczyce				
TYTUŁ: Rzut parteru i pierwszego piętra				
Imię i Nazwisko		Nr uprawnień	Specjalność	Funkcja
mgr inż. arch. Krzysztof Woźniakowski		117/94/Lw	spec. arch. do proj. bez ograniczeń	Projektant
mgr inż. arch. Marek Soszyński		30/84/Lw	spec. arch. do proj. bez ograniczeń	Sprowadzający
mgr inż. arch. Karolina Sadowska				Projektant
Data		09.08.2013	Podpis	
Format: A3		Skala: 1:100	Nr rysunku: PB-04	