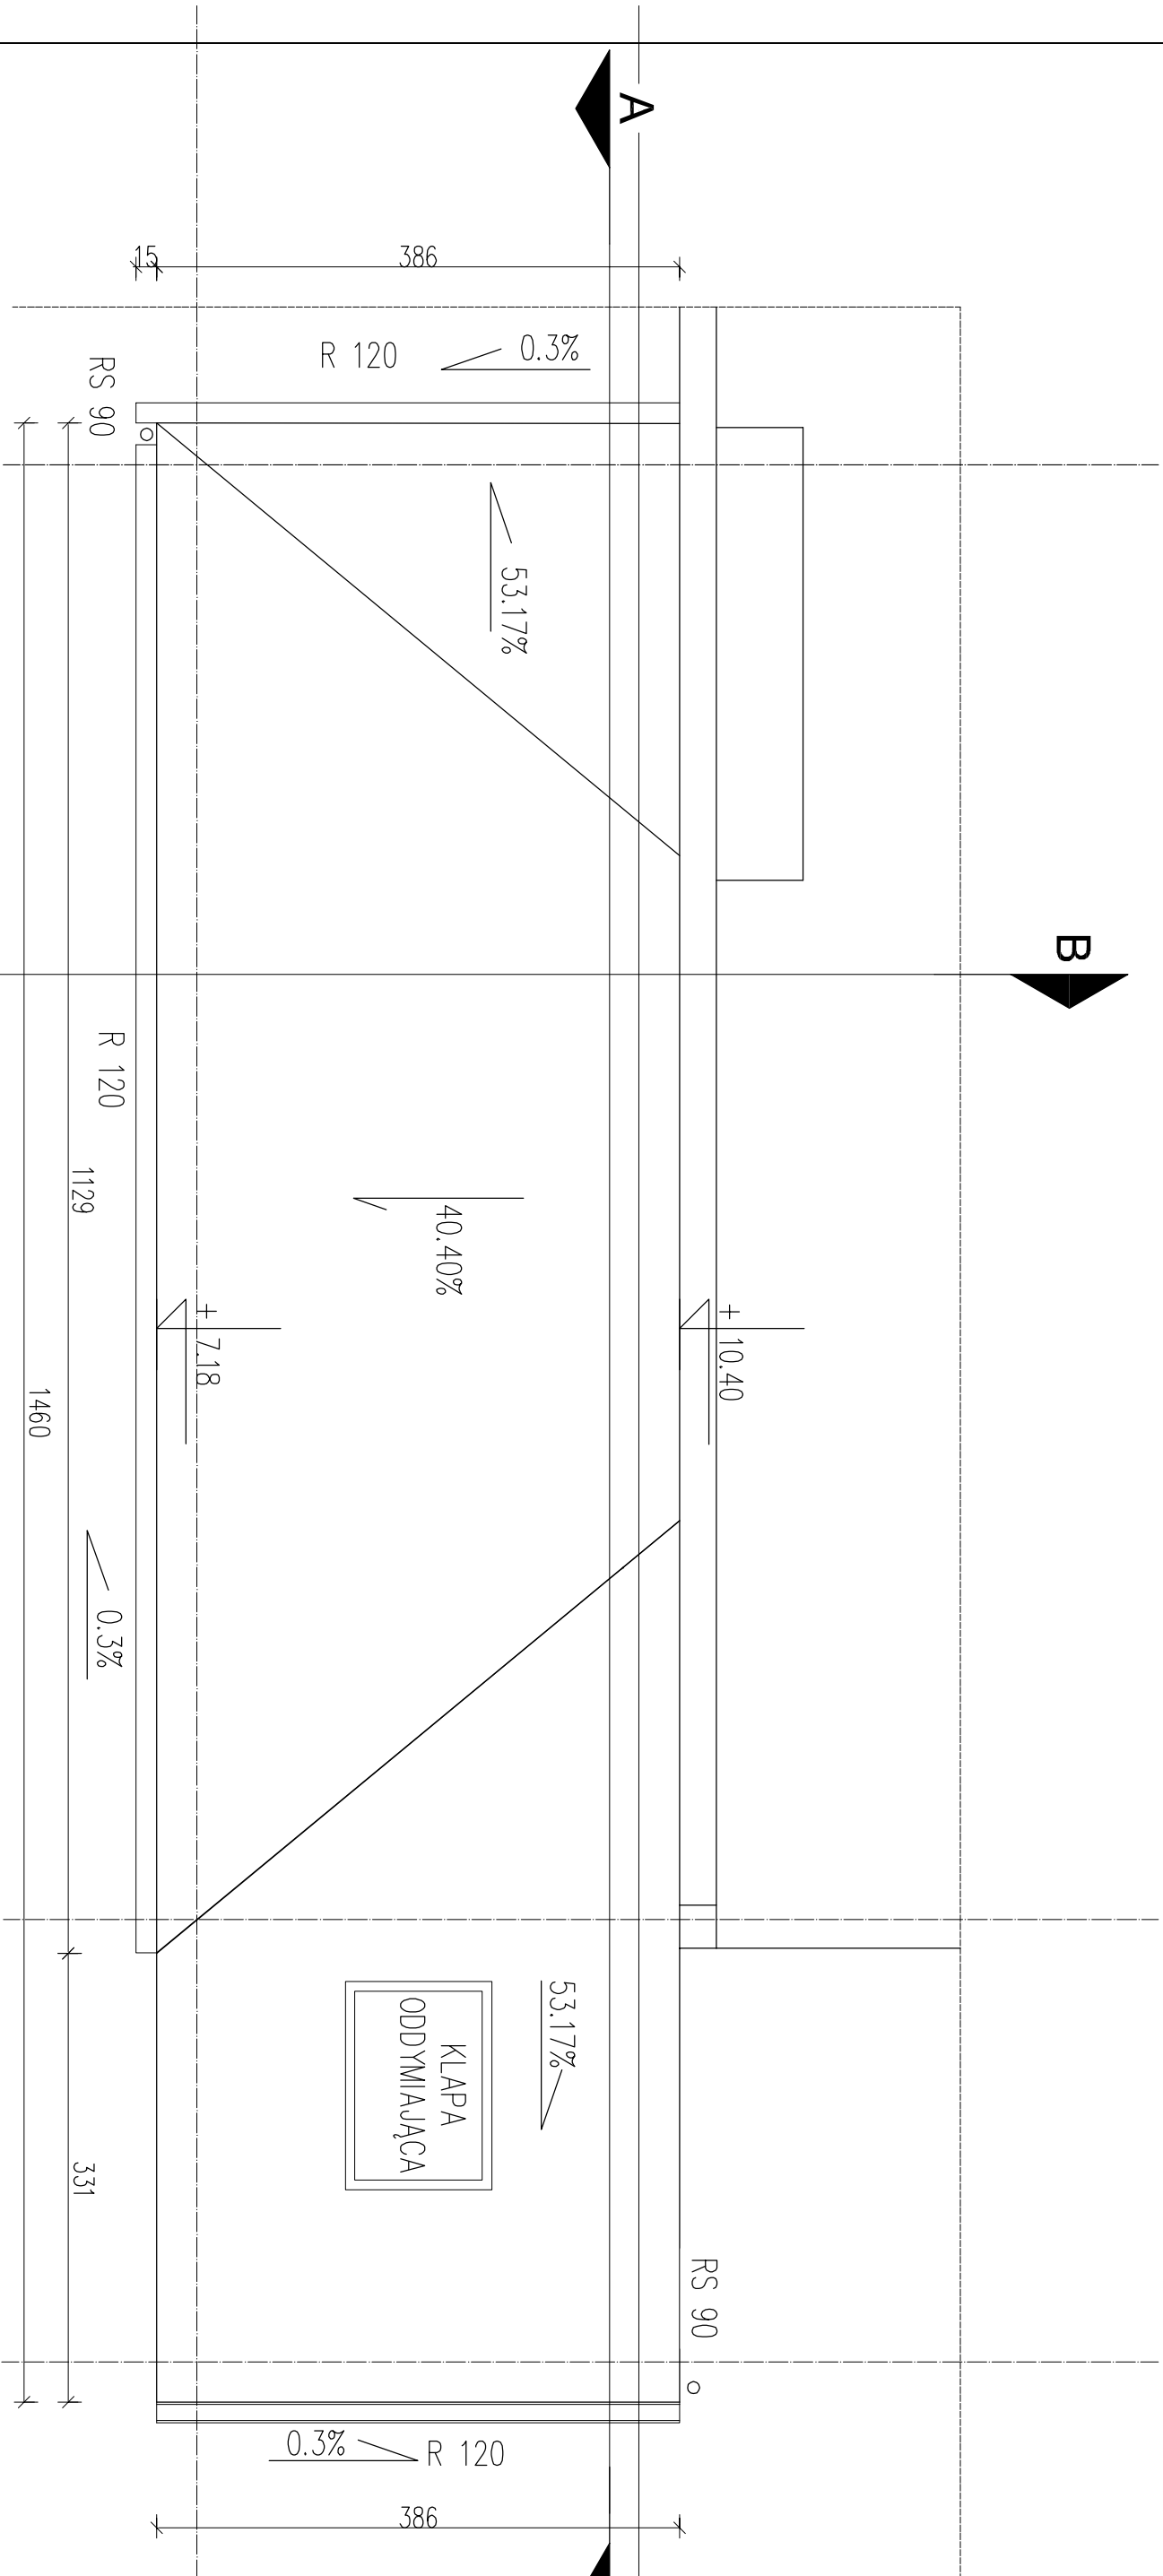


RZUT DACHU

		Biuro Usług Projektowych Krzysztof Woźniakowski Karczowska 5B 59-307 Raszówka http://www.buprojekt.pl e-mail: buprojekt@post.pl tel.: 76 840 13 19 /604 414 730 fax.: 76 744 27 97			
TEMAT:		Przebudowa budynku A			
OBIEKT:		Dom pomocy społecznej			
LOKALIZACJA:		dz. nr 223/6 obręb Międzyce			
TYTUŁ:		Rzut dachu			
OPRACOWALI					
Imię i Nazwisko	Nr uprawnień	Specjalność		Funkcja	Data
mgr inż. arch. Krystyna Biel	117/94/Lw	spec. arch. do proj. bez ograniczeń		Projektant	09.08.2013
mgr inż. arch. Marek Soszynski	30/84/Lw	spec. arch. do proj. bez ograniczeń		Sprowadzający	09.08.2013
mgr inż. Sebastian Kotodziej	147/D05/05	spec. konstr.-bud. do proj. bez ograniczeń		Projektant	09.08.2013
mgr inż. Sławomir Grzelek	1BS/0073/PROJ/09	spec. konstr.-bud. do proj. bez ograniczeń		Sprowadzający	09.08.2013
mgr inż. arch. Karolina Sadowska				Projektant	09.08.2013
Format: A3		Skala: 1:50		Nr rysunku: PB-07	