


Budynek A

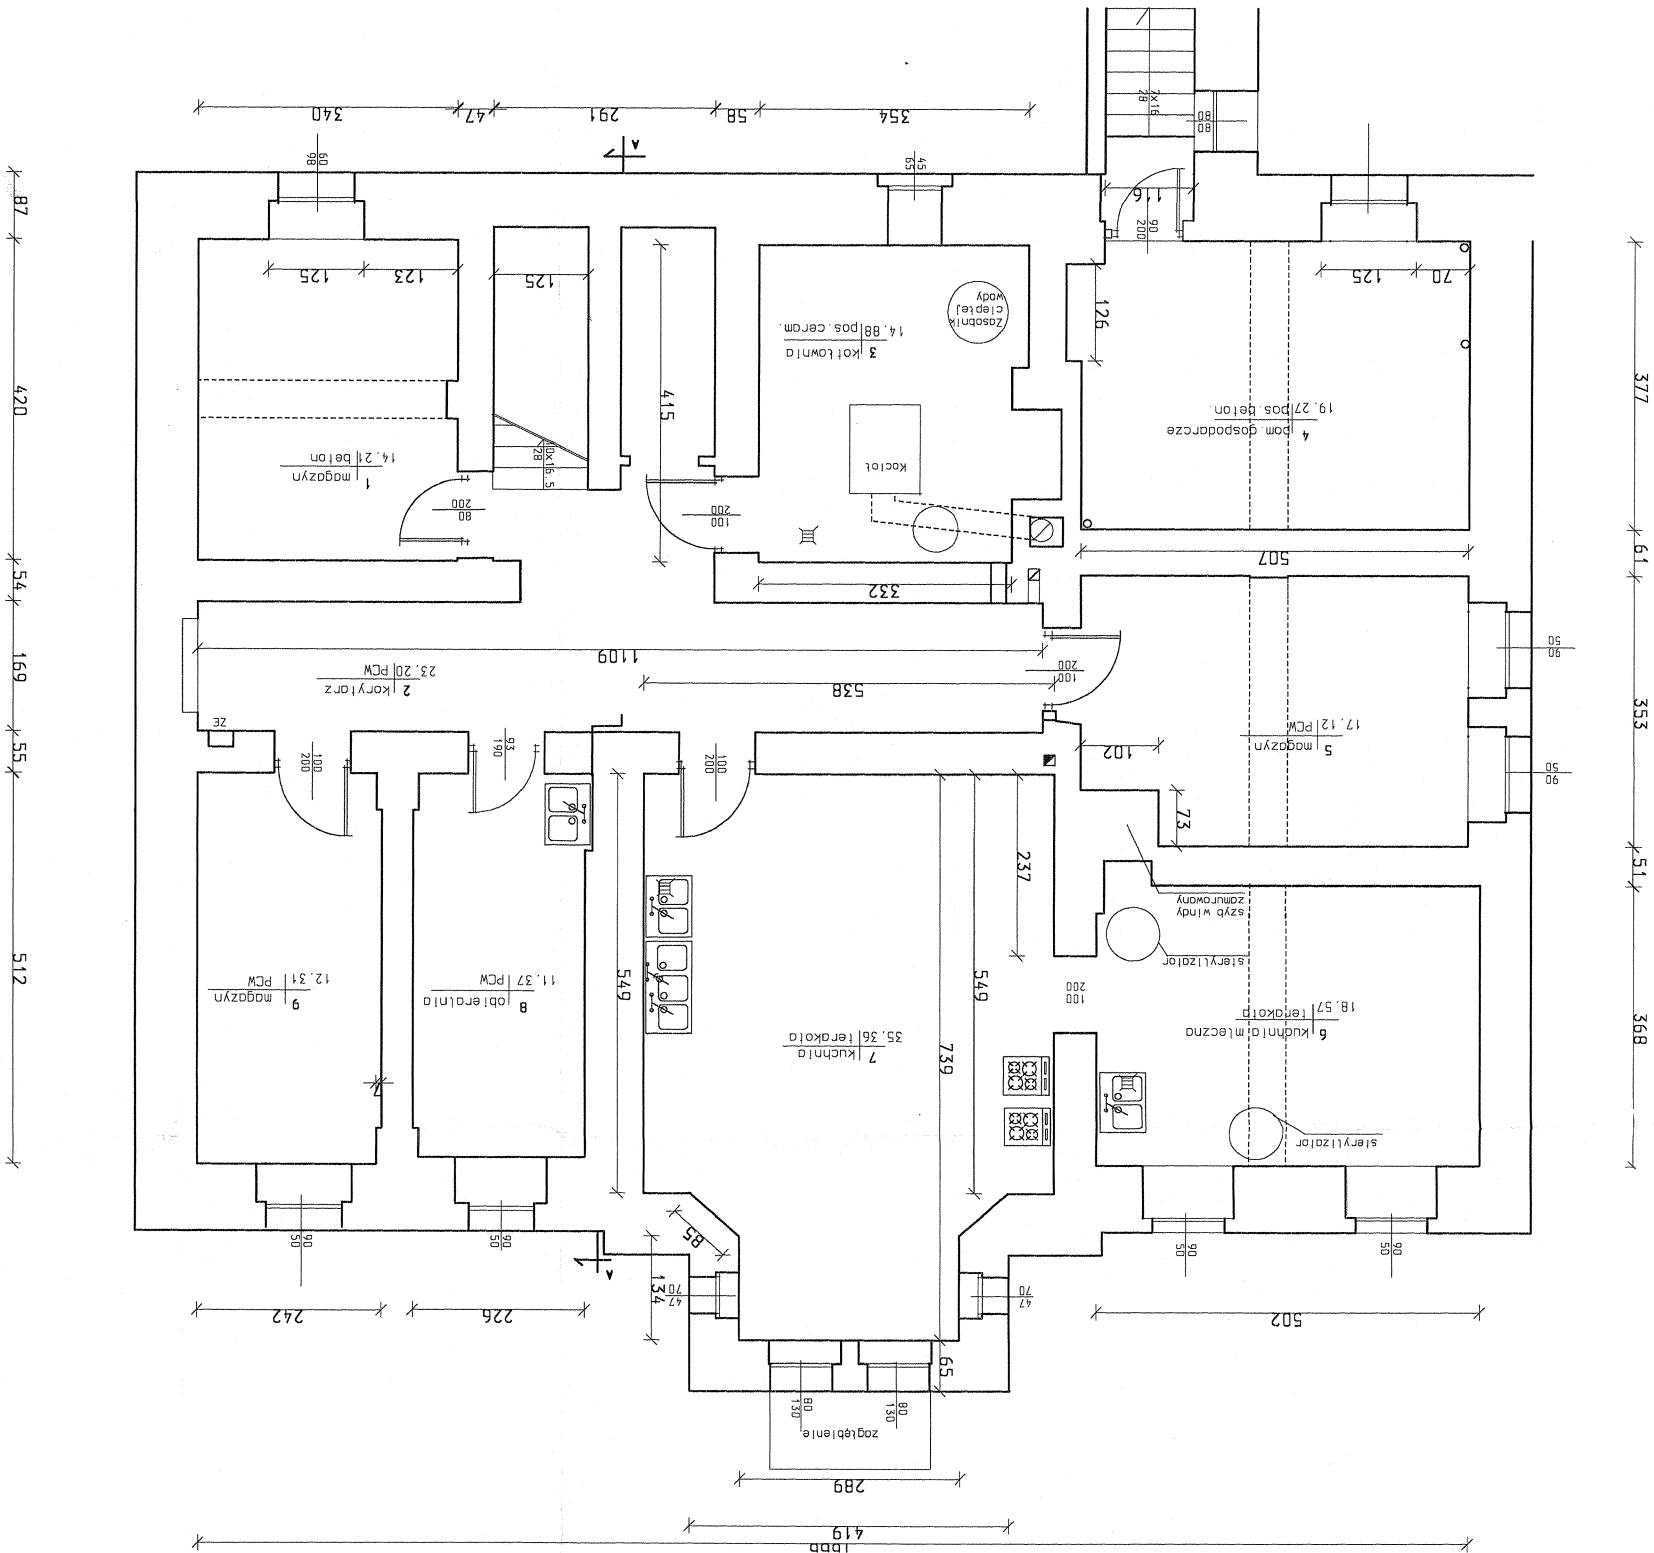

LEGENDA

EI30

90

200

Projektowane drzwi ognioodporne

Wydzielenie strefy pożarowej

Obiekt:	Dom Małych Dzieci ul. Piastowska 12, 59-400 Jawor		
Temat:	EKSPERTYZA TECHNICZNA opracowana w trybie § 2 ust. 2 Rozporządzenia Ministra Infrastruktury z dnia 12 kwietnia 2002r. (Dz. U. Nr 75, poz. 690 ze zm.)		
Autorzy ekspertyzy:			
Nazwa rysunku:	RZUT PIWNIC		Skala 1:100
			Nr rys. 2