
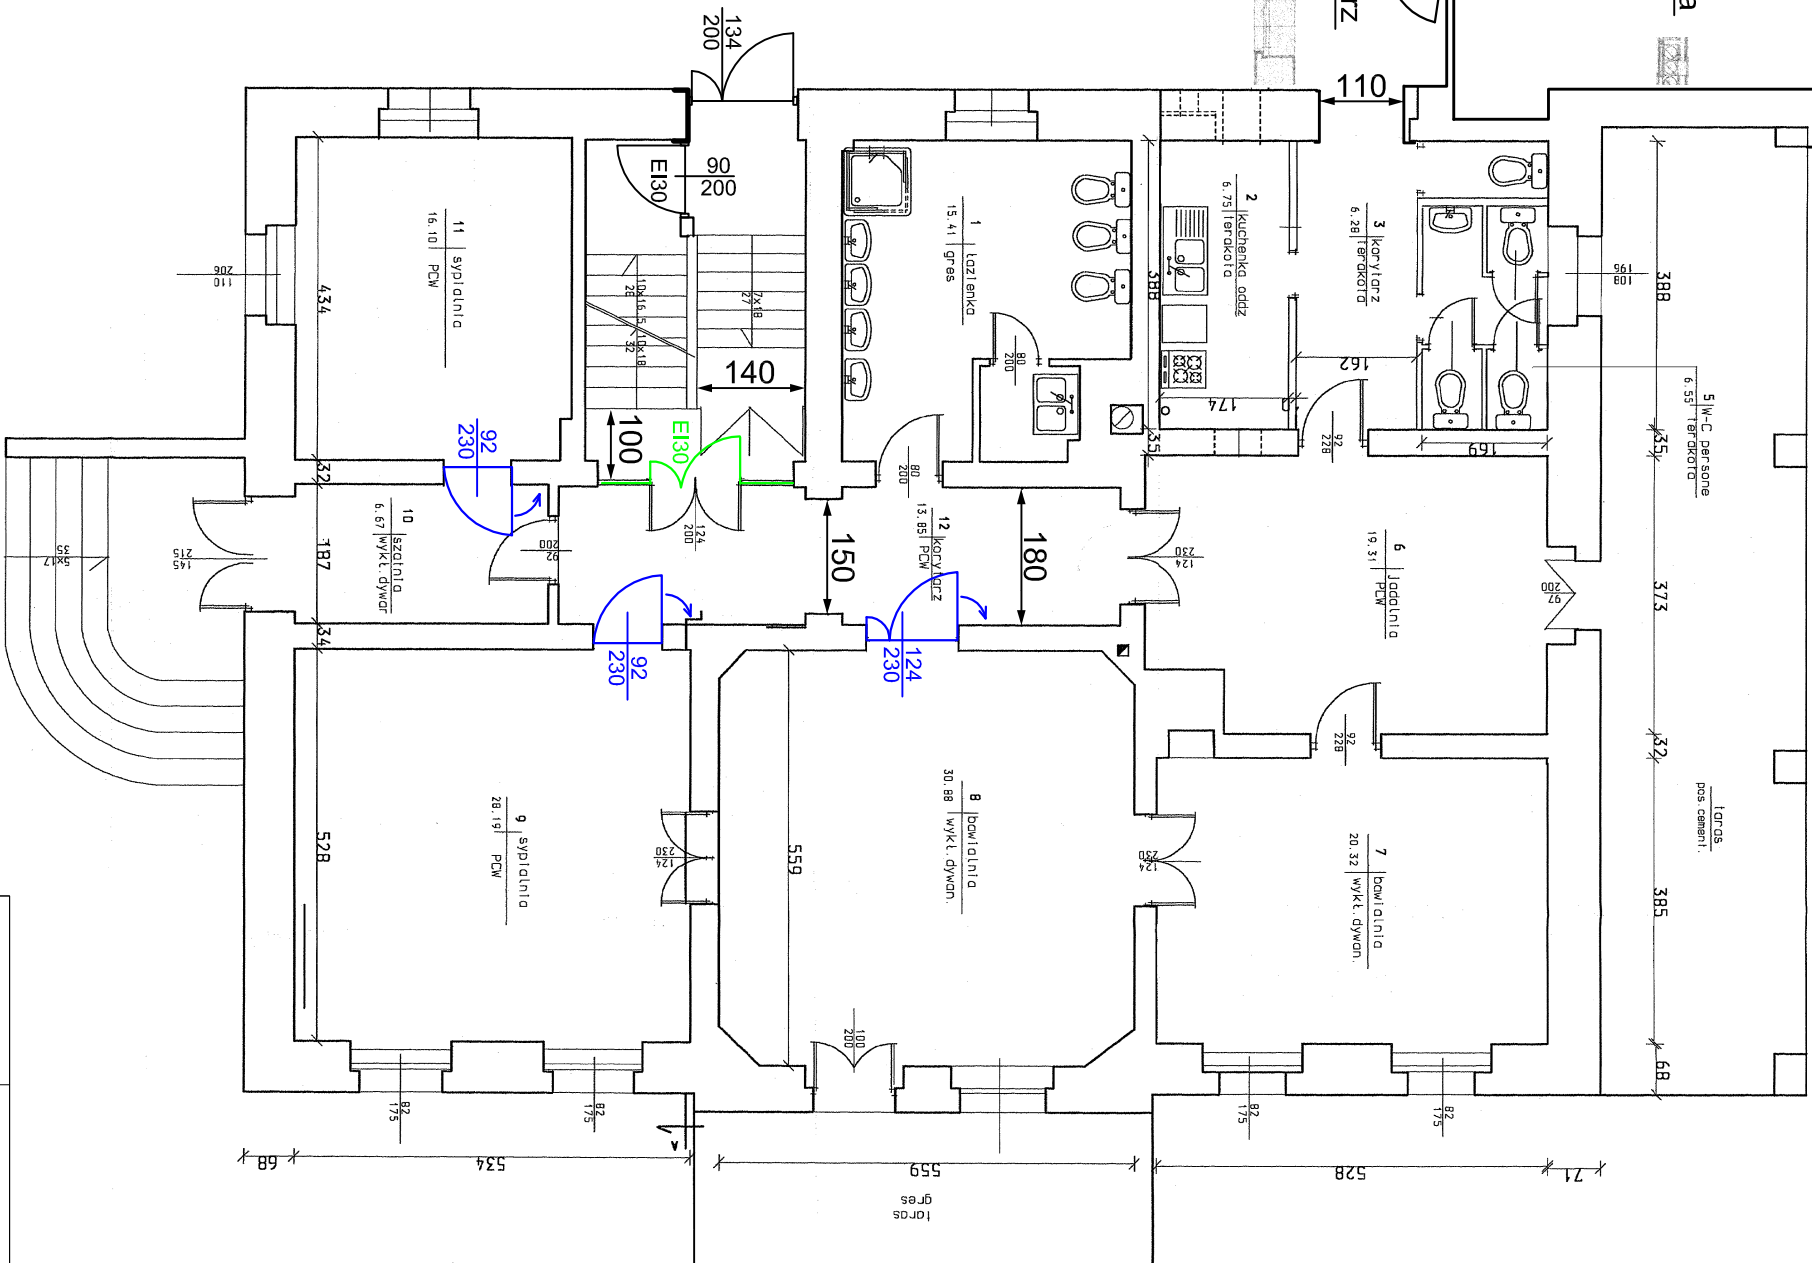


Budynek B

Budynek A

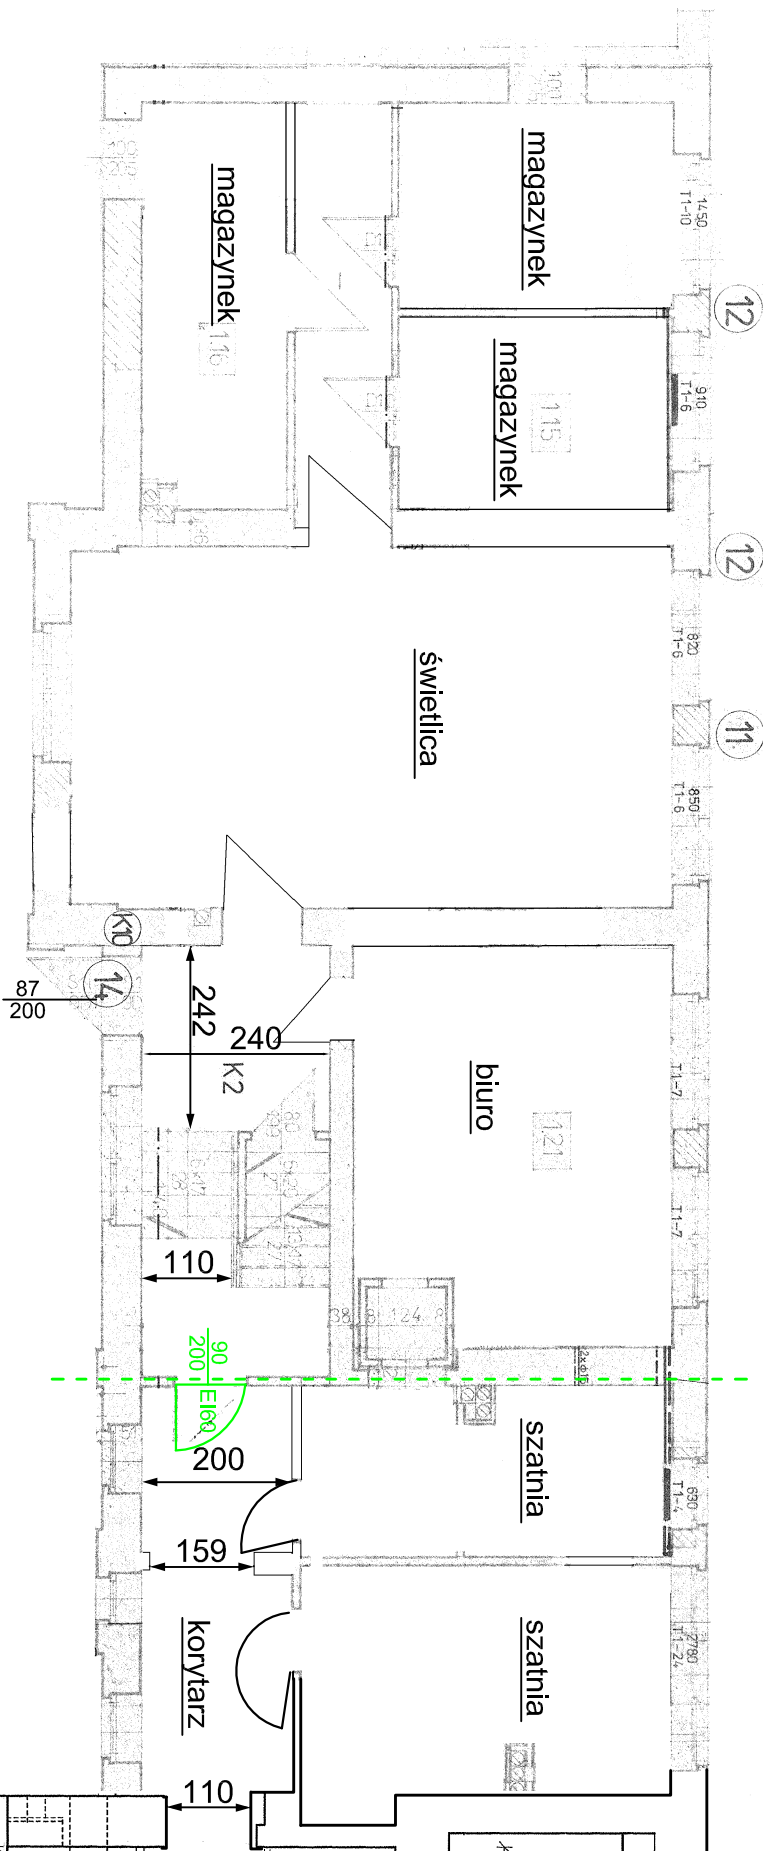

LEGENDA

Projektowane drzwi ognioodpome

Wydzielenie strefy pożarowej

Projektowane drzwi do wymiany
ze względu na zły kierunek otwierania

Obiekt:	Dom Małych Dzieci ul. Piastowska 12, 59-400 Jawor		
Temat:	EKSPERTYZA TECHNICZNA opracowana w trybie § 2 ust. 2 Rozporządzenia Ministra Infrastruktury z dnia 12 kwietnia 2002r. (Dz. U. Nr 75, poz. 690 ze zm.)		
Autorzy ekspertyzy:			
Nazwa rysunku:	RZUT PARTERU		Skala 1:100
		Nr rys.	3