


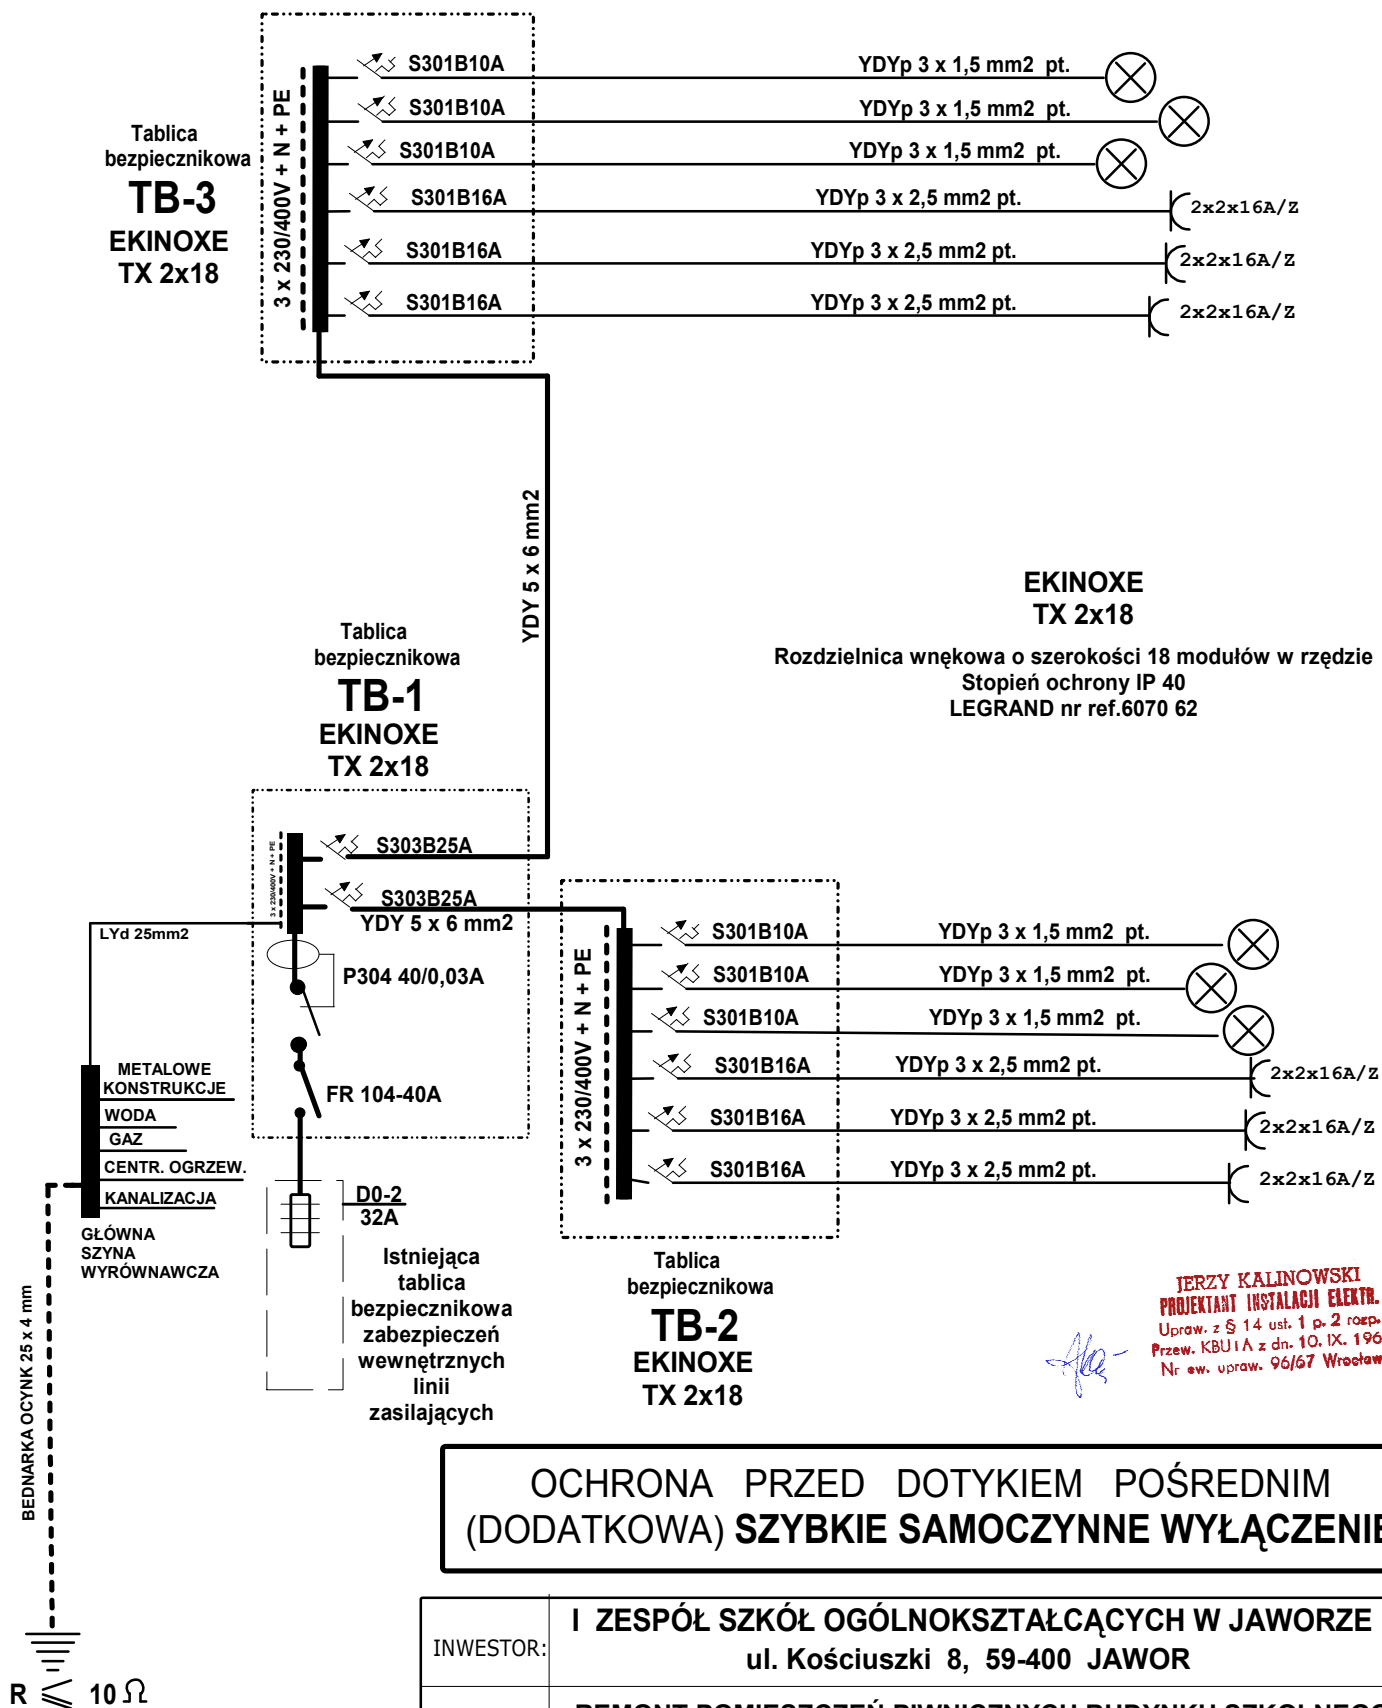

OCHRONA PRZED DOTYKIEM POŚREDNIM (DODATKOWA) SZYBKE SAMOCZYNNE WYŁĄCZENIE

INWESTOR:	I ZESPÓŁ SZKÓŁ OGÓLNOKSZTAŁCĄCYCH W JAWORZE ul. Kościuszki 8, 59-400 JAWOR	
TEMAT:	REMONT POMIESZCZEŃ PIWNICZNYCH BUDYNKU SZKOLNEGO I ZESPOŁU SZKÓŁ OGÓLNOKSZTAŁCĄCYCH W JAWORZE ul. Kościuszki 8, 59-400 JAWOR	
PROJEKTANT:	JERZY KALINOWSKI NR UPRAWN. 96/67 DOŚ/IE/1360/01	DATA: III/2010
BRANŻA:	INSTALACJE ELEKTRYCZNE	SKALA: NR RYS. E-01