


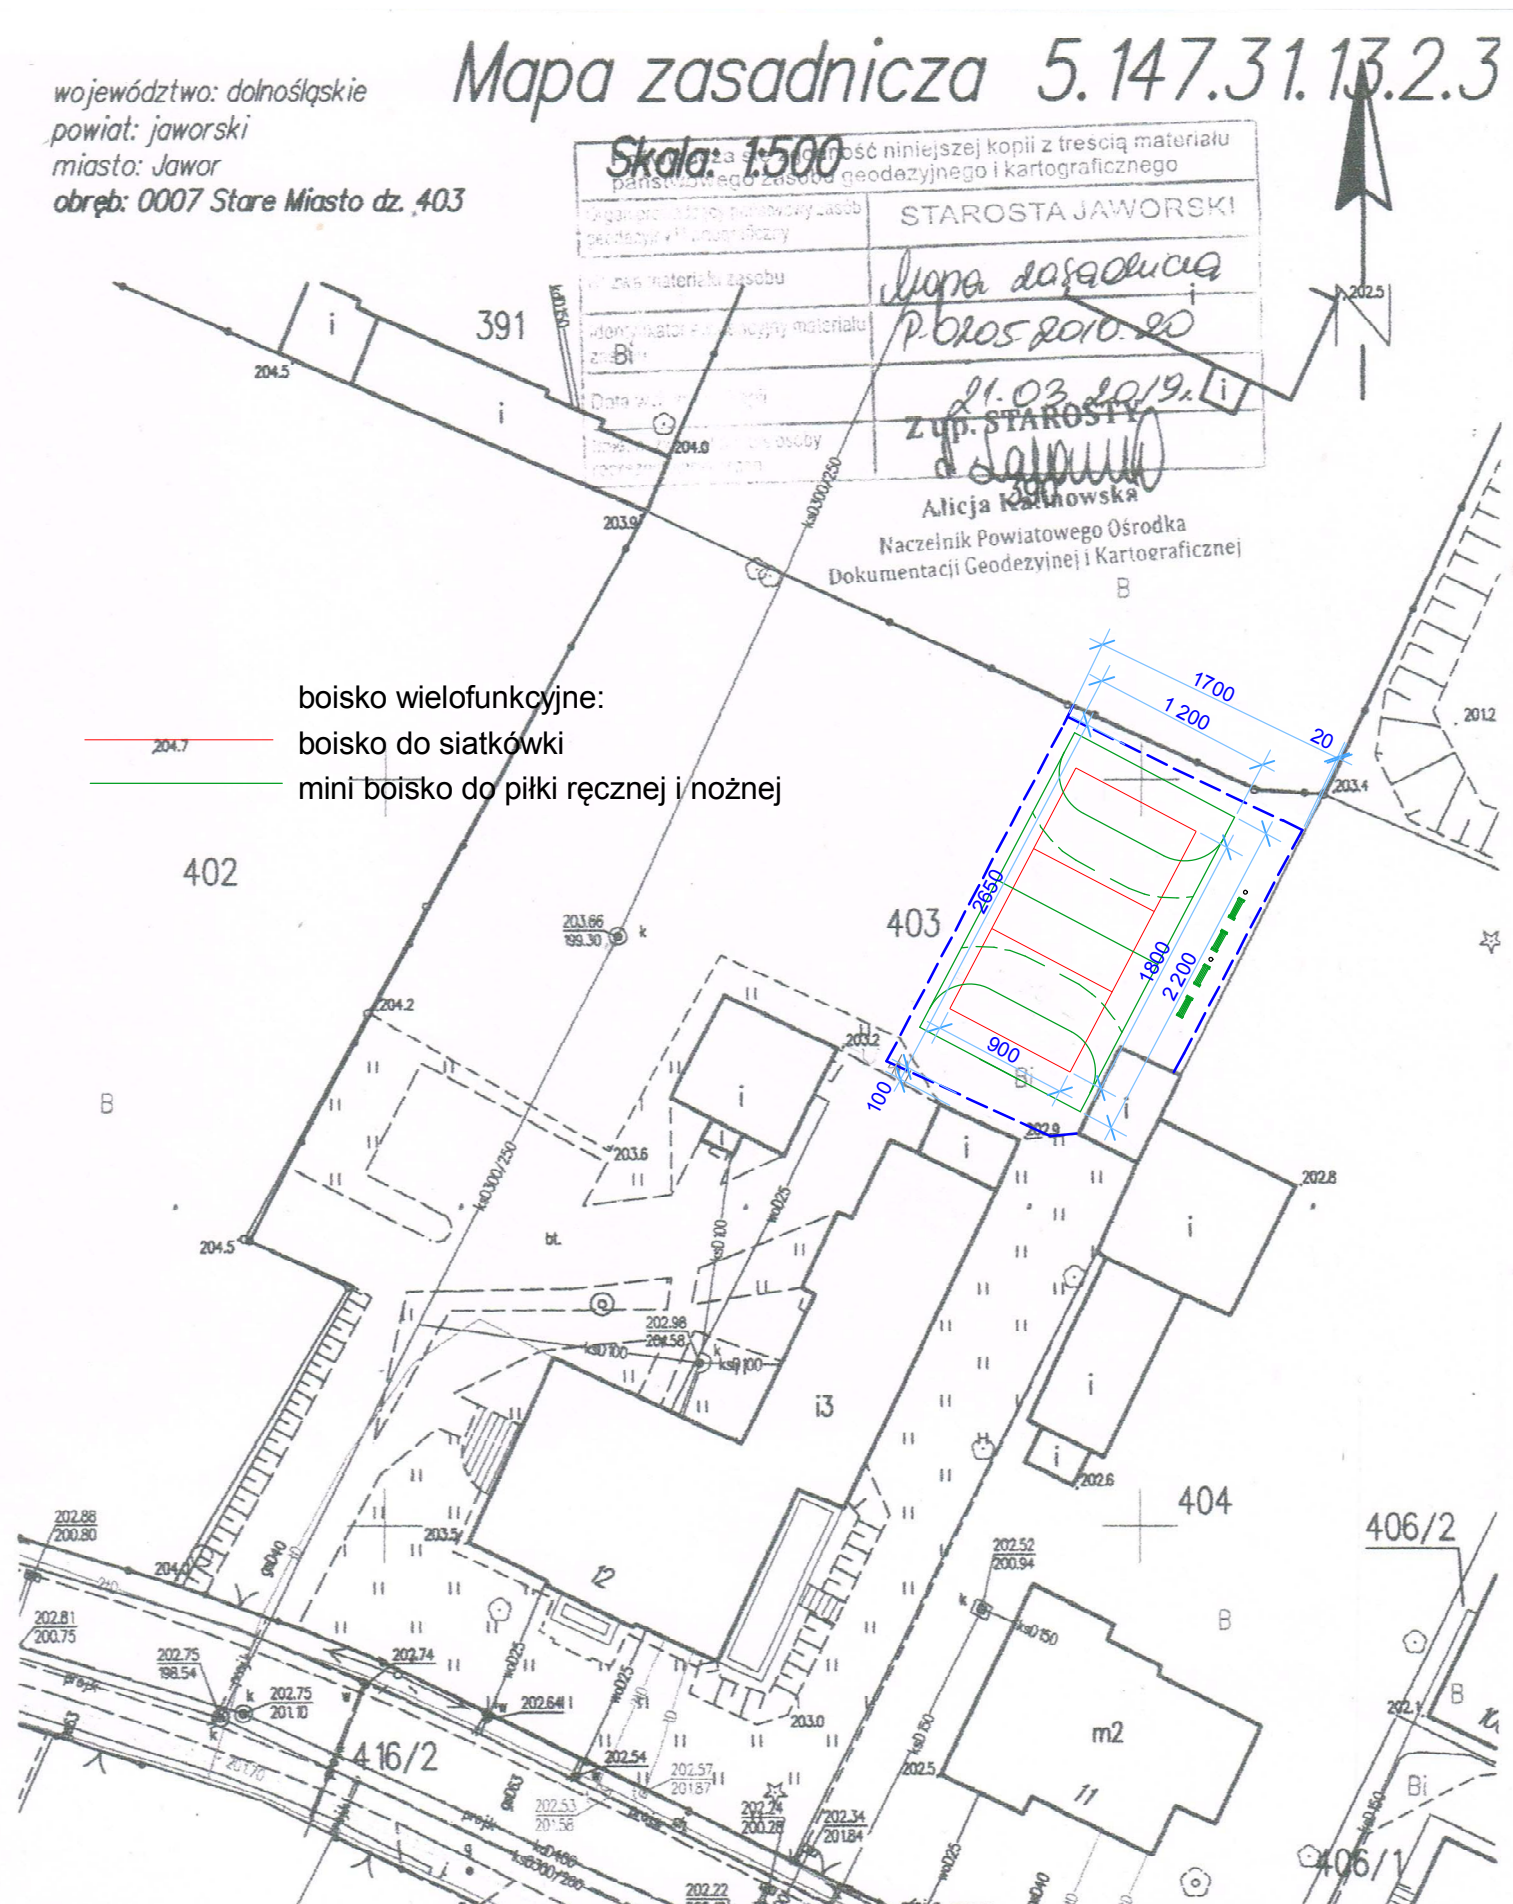

Tytuł projektu	
Plac rekreacyjny-boisko wielofunkcyjne	
ul. Piastowska 12 dz. nr 403, obręb Stare Miasto 59-400 Jawor	
Nazwa rysunku	
Projekt zagospodarowania terenu	
inwestor: Stowarzyszenie na Rzecz Domu Małych Dzieci w Jaworze	
projektował inż. Jan Mielnik	Data 12.03.2019r. nr uprawnień 26/77/lw
Skala projektu 1:500	rys.nr 1
Nadzór budowlany. Projektowanie Jan Mielnik ul. Przyjaciół Żołnierza 23 59-400 Jawor	