


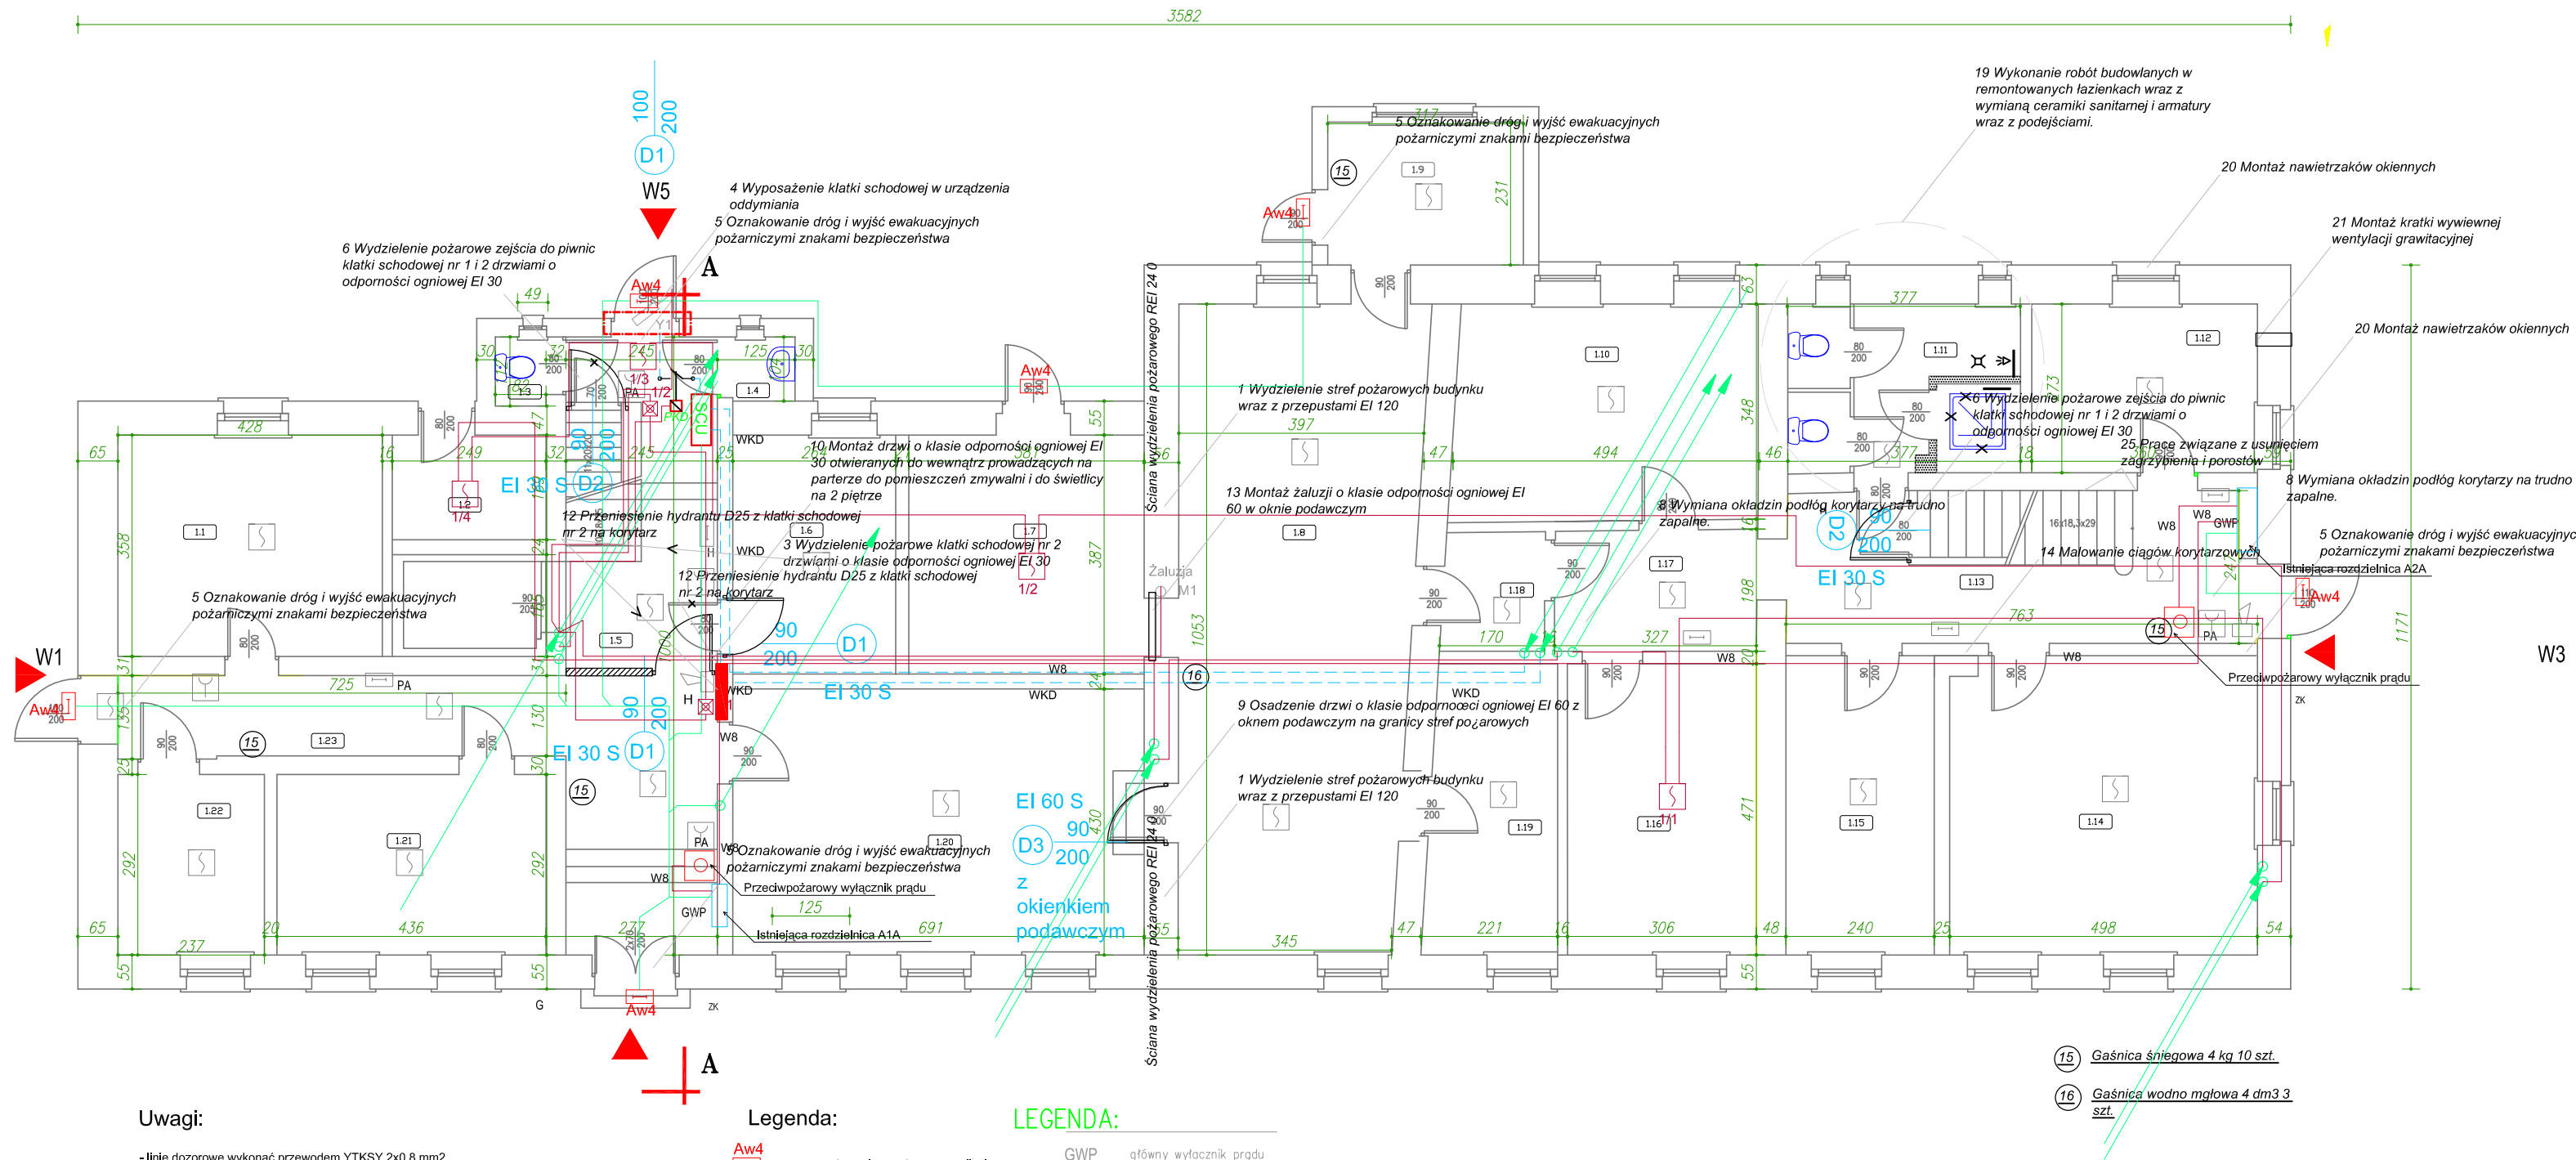


RZUT PARTERU

Nr pom.	Nazwa pomieszczenia	Powierzchnia użytkowa [m2]
0.1	Komunikacja	20,30
0.2	Magazyn	25,74
0.3	Kotłownia	26,40
0.4	Pom.techniczne	10,08
1.1	Szatnia	15,48
1.2	Pom.techniczne	4,25
1.3	Sanitariat	0,88
1.4	Sanitariat	1,31
1.5	Komunikacja	24,50
1.6	zmywalnia	10,14
1.7	Magazyn	14,82
1.8	Kuchnia	39,90
1.9	Komunikacja	7,36
1.10	Pokój	17,50
1.11	Sanitariat	10,64
1.12	Pokój	10,08
1.13	Komunikacja	19,00
1.14	Pokój	23,50
1.15	Pokój	11,28
1.16	Pokój	14,10
1.17	Komunikacja	6,60
1.18	Komunikacja	3,40
1.19	Magazyn	10,34
1.20	Jadalnia	30,10
1.21	Pokój rehabilitacji	12,90
1.22	Pokój terapii zajęciowej	7,20
1.23	Komunikacja	9,49
2.1	Pokój	15,91
2.2	Pokój	5,00
2.3	Sanitariat	0,99
2.4	Sanitariat	0,99
2.5	Komunikacja	18,85
2.6	Sanitariat	10,4
2.7	Pokój	15,2
2.8	Pokój	13,3
2.9	Pokój	10,3
2.10	Pomieszczenie socjale	9,5
2.11	Sanitariat	12,3
2.12	Kuchnia	8,1
2.13	Komunikacja	18,8
2.14	Pokój	24,0
2.15	Gabinet medyczny	12,0
2.16	Pokój	14,2
2.17	Komunikacja	10,8
2.18	Pokój	12,7
2.19	Pokój	14,4
2.20	Komunikacja	11,6
2.21	Komunikacja	8,8
2.22	Pokój	21,7
2.23	Pokój	8,1
2.24	Pokój	11,1
2.25	Komunikacja	7,2
2.26	Pokój	13,6
3.1	Magazyn	6,7
3.2	Magazyn	4,6
3.3	Sanitariat	0,9
3.4	Sanitariat	1,1
3.5	Komunikacja	13,0
3.6	Świetlica	37,4
3.7	Pokój	21,7
3.8	Pokój	12,2
3.9	Magazyn	9,6
3.10	Sanitariat	9,6
3.11	Pokój	14,2
3.12	Komunikacja	4,8
3.13	Komunikacja	25,8
3.14	Pokój	15,2
3.15	Pokój	13,3
3.16	Pokój	14,3
3.17	Sanitariat	7,0
3.18	Komunikacja	15,0
3.19	Magazyn	7,6
3.20	Magazyn	4,0
3.21	Pokój	11,0
3.22	Pokój	7,5
3.23	Archiwum	7,6
3.24	Pokój	20,2

LEGENDA

CZĘŚĆ: ARCHITEKTURA

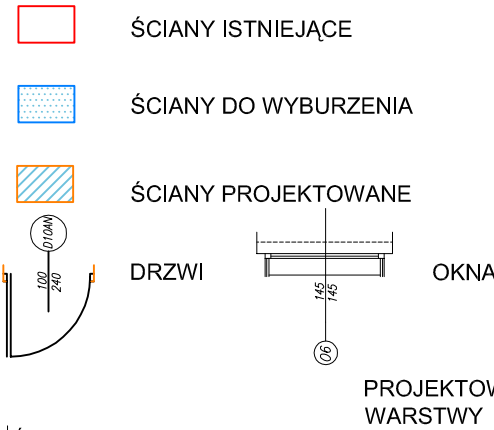

ŚRODEK GRUNTUJĄCY
KLEJ
PROJEKTOWANY STYROPIAN EPS 80 o 15 m $\lambda=0,033 + \text{ŁĄCZNIKI MECH. 10 SZT/M}^2$
PROJEKTOWANA ZAPRAWA NA SIATCE ZBROJĄCEJ
PROJEKTOWANY TYNK MINERALNY,
FARBA SILIKONOWA



OZNACZENIA POMIESZCZEŃ

Naw
Kratka wywiewna wg zestawienia w tabeli

UBIKACJA

JEDNOSTKA PROJEKTOWA:		PRZEDSIĘBIORSTWO INŻYNIERYJNE KELVIN SP. Z O.O.	
KELVIN		85-303 Bydgoszcz ul. Piękna 13	
NAZWA I ADRES OBIEKTU BUDOWLANEGO:		Dom Pomocy Społecznej ul. Kamiennogórska 3, 59-420 Bolków	
INWESTOR:		Nr działki 536 Dom Pomocy Społecznej w Jaworze Plac Seniorsa 3, 59-400 Jawor	
OPRACOWANIE:		BRANŻA ARCHITEKTURA	
RYSUNEK:		NR RYSUNKU:	SKALA:
PROJEKTOWAŁ:	mgr inż. arch. Adam MACIEJEWSKI	NR UPRAWNIEN:	DATA I PODPIS:
SPRAWDZIŁ:	mgr inż. arch. Bartosz KAMIŃSKI	KPOK I A 04/2003	2017 12 15
NAZWA RYSUNKU: RZUT PARTERU		NR UPRAWNIEN:	DATA I PODPIS:
		KPOK I A 02/2003	2017 12 15