



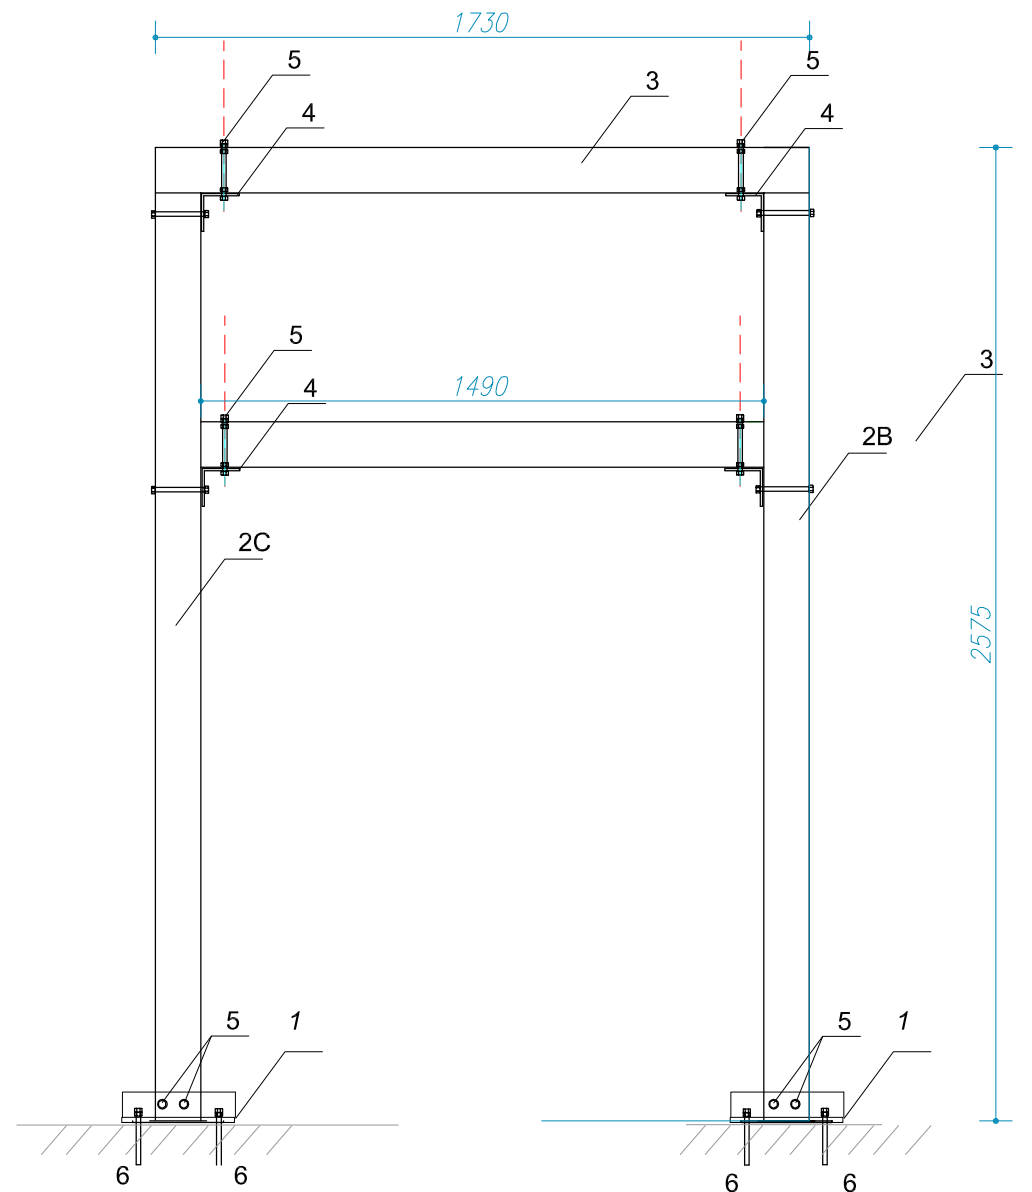

PRZEKRÓJ C-C

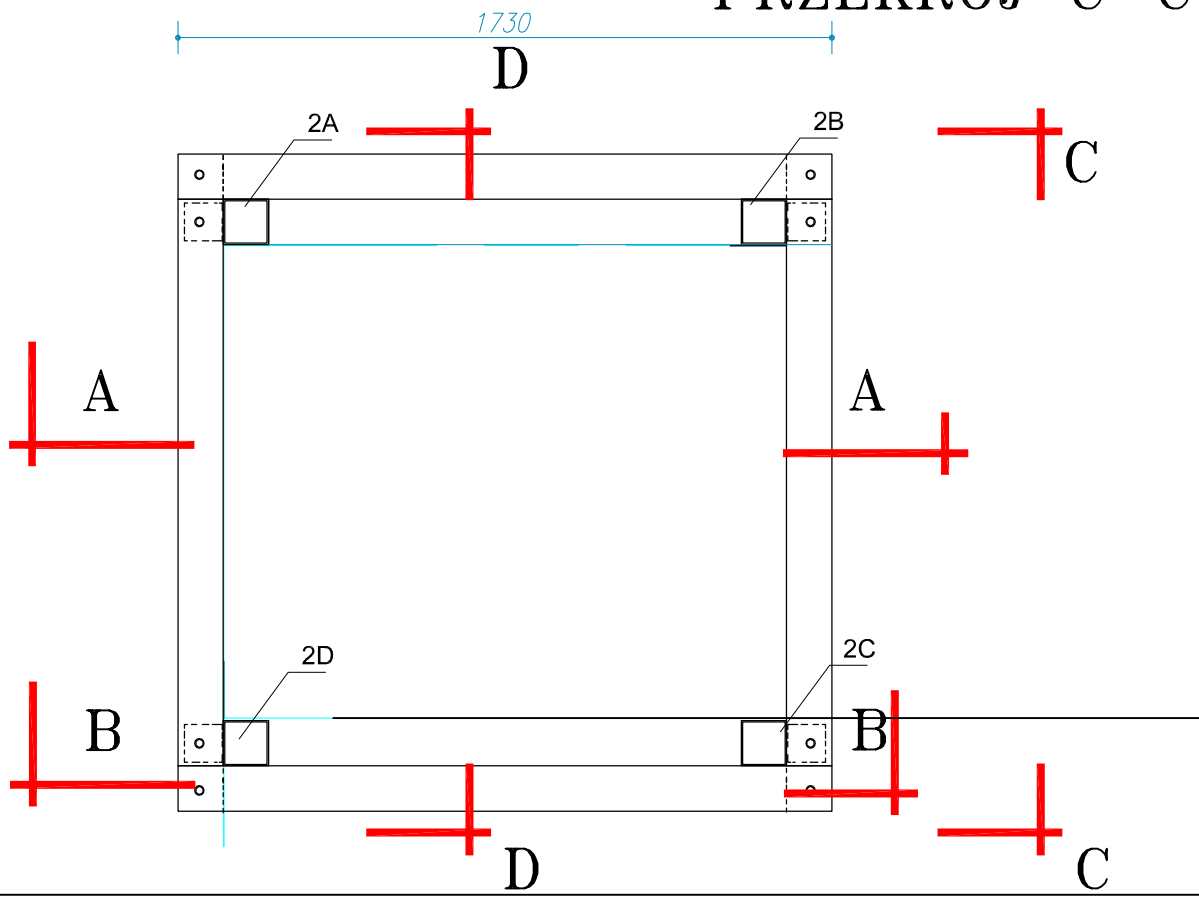

PRZEKRÓJ A-A

ZESTAWIENIE STALI ŁĄCZNIE DLA TRZECH PODSTAW	DŁUGOŚĆ	CIĘŻAR 1 M	CIĘŻAR CAŁKOWITY
1 Stopa słupa - kątownik 100x100x4	1,15 m	5,95 kg	6,84 kg
2 Słup - profil stalowy zamknięty 120x120x6	11,50 m	20,75 kg	238 kg
3 Belka - profil stalowy zamknięty 120x120x6	12,0 m	20,75 kg	248 kg
4 Kątownik 100 x 100 x 4 mm	2,44 m	5,95 kg	14,5 kg
RAZEM			507,34kg

- 1 Stopa słupa - kątownik 100x100x4
2 Słup - profil stalowy zamknięty 120x120x6
3 Belka - profil stalowy zamknięty 120x120x6
4 Kątownik 100 x 100 x 4 mm
5 Śruba M12 z kompletem podkładek, nakrętek i kontrnakrętek
6 Kotwa M16 mocowana w otworze Ø18 chemicznie.

LEGENDA

CZĘŚĆ: ARCHITEKTURA

ŚCIANY ISTNIEJĄCE

ŚCIANY DO WYBURZENIA

ŚCIANY PROJEKTOWANE

100

200

Ø100

DRZWI

145

145

145

OKNA

PROJEKTOWANE WARSTWY

ŚRODEK GRUNTUJĄCY

KLEJ

PROJEKTOWANY STYROPIAN EPS 80 0,15 m λ=0,033 + ŁĄCZNIKI MECH. 10 SZT/M²

PROJEKTOWANA ZAPRAWA NA SIATCE ZBROJĄCEJ

PROJEKTOWANY TYNK MINERALNY,

FARBA SILIKONOWA

Ø150

VI.

SPUSTY DACHOWE

VI.

PRZEKROJE

KRATKI POSADZKOWE

1 OZNACZENIA POMIESZCZEŃ

↑

Naw

Nawienik nadokienny lub ścienny higrostatyczny o wydatku zgodnym z załączoną tabelą

↑

Kratka wywiewna wg zestawienia w tabeli

UBIKACJA

JEDNOSTKA PROJEKTOWA: PRZEDSIĘBIORSTWO INŻYNIERYJNE KELVIN SP.Z O.O.

KELVIN

85-303 Bydgoszcz ul. Piękna 13

NAZWA I ADRES OBIEKTU BUDOWLANEGO: Dom Pomocy Społecznej ul. Kamiennogórska 3, 59-420 Bolków

Nr działki 536

INWESTOR: Dom Pomocy Społecznej w Jaworze Plac Seniora 3, 59-400 Jawor

OPRACOWANIE: - BRANŻA ARCHITEKTURA

RYSunEK:

NR RYSUNKU:

SKALA:

PROJEKTOWAL:

mgr inż. arch. Adam MACIEJEWSKI

NR UPRAWNIEN:

KPOKK JA 04/2003

DATA I PODPIS:

2017 12 15

SPRAWDZIŁ:

mgr inż. arch. Bartosz KAMIŃSKI

NR UPRAWNIEN:

KPOKK JA 02/2003

DATA I PODPIS:

2017 12 15

NAZWA RYSUNKU: KONSTRUKCJA WSPORCZA KLAPY DYMOWEJ

SKALA: 1:20

Nr: 2.4