



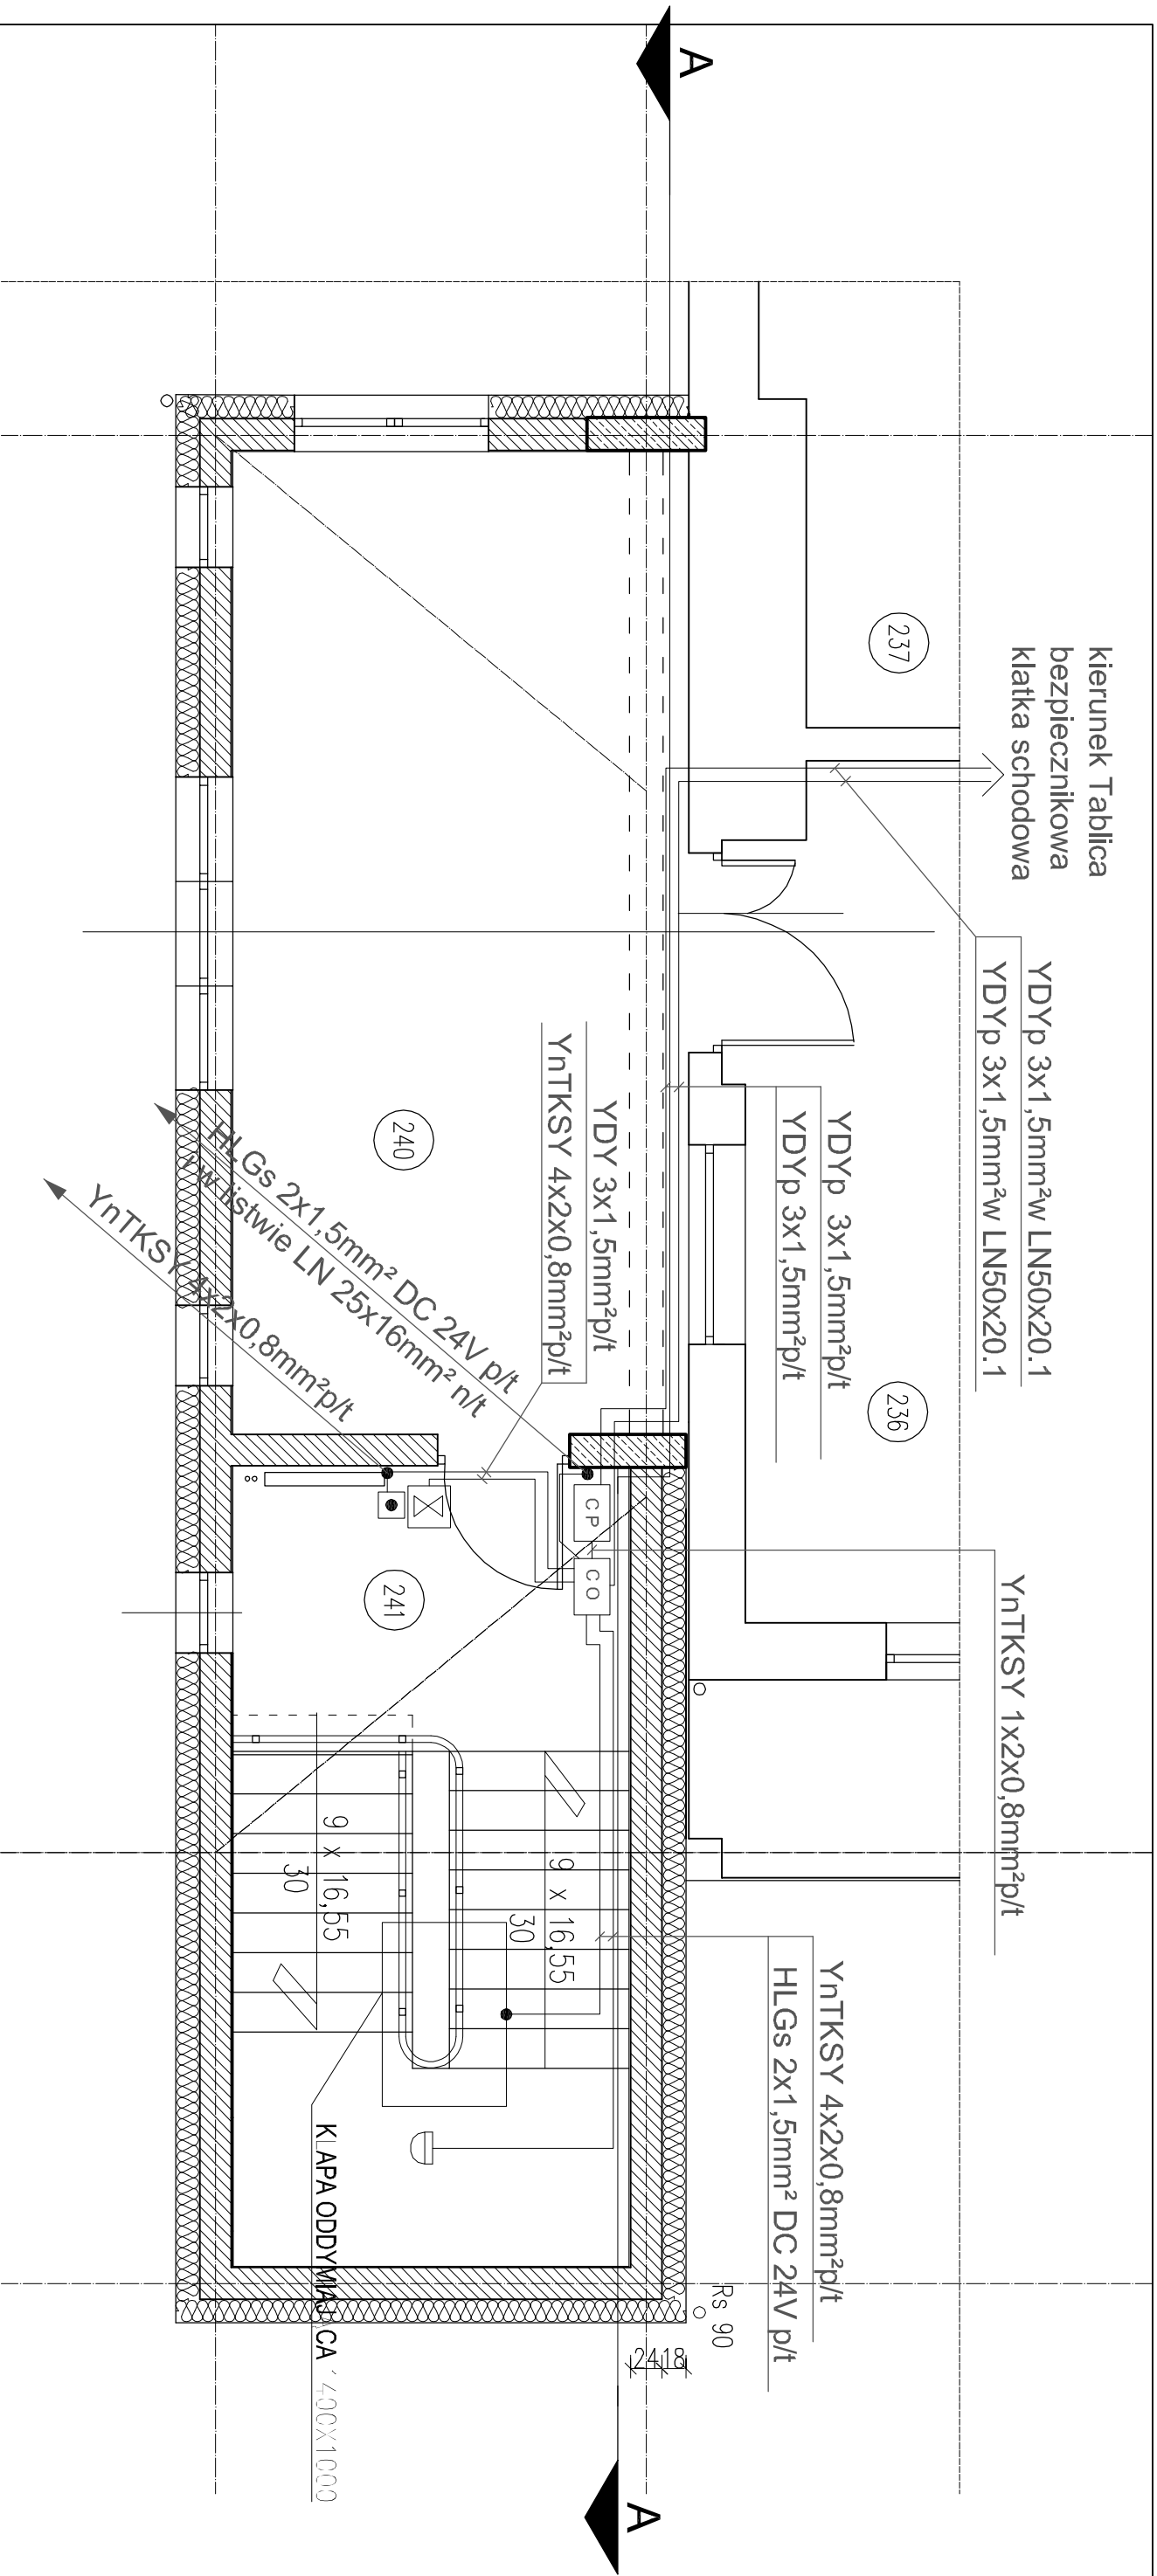

LEGENDA:

- ☐ optyczna czujka dymu POLON Alfa DOR-40
- ☐ centrala sterowania oddymiania mcr 9705-10A
- ☐ centrala pogodowa mcr PO54
- ☒ ręczny przycisk oddymiania RPO-1
- ☐ przycisk przewietrzający LT

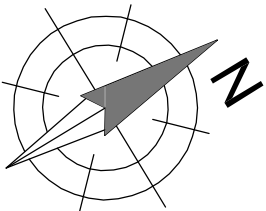

RZUT DRUGIEGO PIĘTRA

		Biuro Usług Projektowych Krzysztof Woźniakowski Karczowska 5B 59-307 Raszówka http://www.buprojekt.pl e-mail: buprojekt@post.pl tel.: 76 840 13 19 / 604 414 730 fax.: 76 744 27 97			
TEMAT:		Przebudowa budynku A			
OBIEKT:		Dom pomocy społecznej			
LOKALIZACJA:		dz. nr 223/6 obręb Międzyce			
TYTUŁ:		Rzut 2 piętra – Zasilanie systemu oddymiania			
Imię i Nazwisko		Nr uprawnień	Specjalność	Funkcja	Data
mgr inż. Eugeniusz Giza		65/87/7G	spec. instal.-tł. do pro. instal. elektrycznych	Projektant	09.08.2013
mgr inż. Jacek Bielński		40/91/7G	spec. instal.-tł. do pro. instal. elektrycznych	Sprawdzający	09.08.2013
Format: A3		Skala: 1:50		Nr rysunku: E-01	