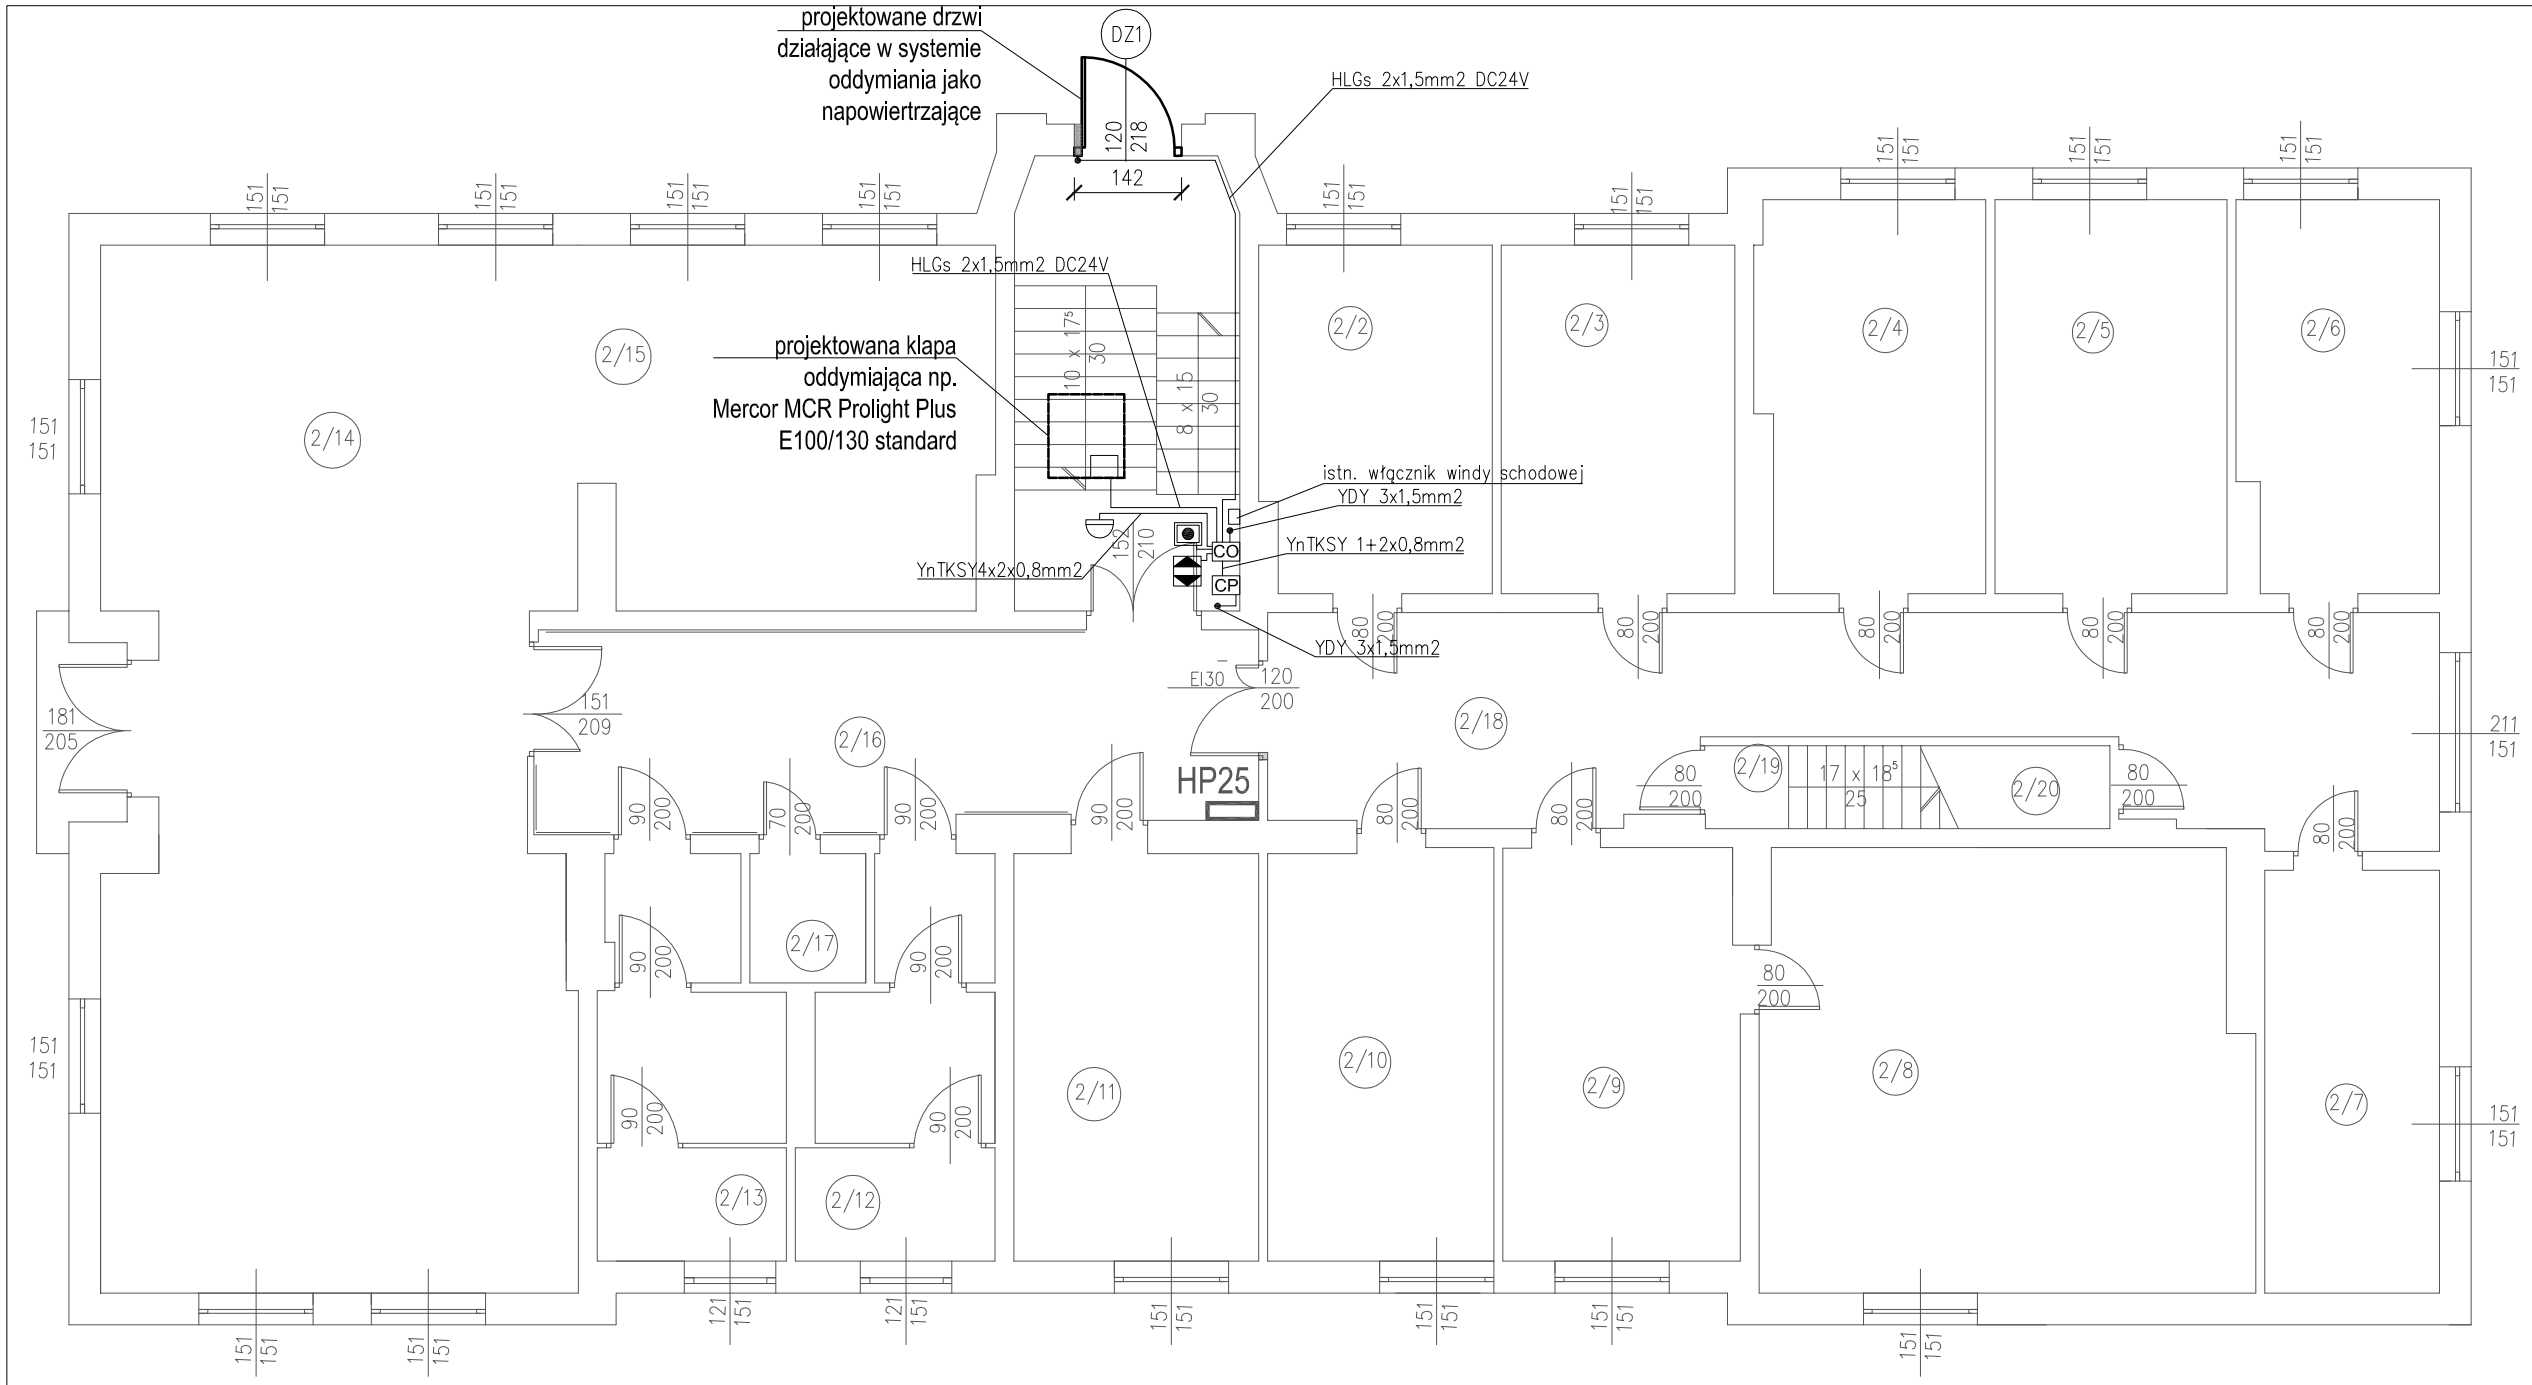

nr pom.	funkcja pomieszczenia	pow. [m2]
2/14	świetlica	82,40
2/15	aneks kuchenny	25,00
2/1	kl. schodowa	5,00
2/2	pokój	14,00
2/3	księgowość	14,30
2/4	pokój	15,30
2/5	pokój	15,90
2/6	pokój	14,00
2/7	pokój	12,90
2/8	m. depozytów	37,70
2/9	pokój dzienny	17,00
2/10	p. gościnny	16,30
2/11	biuro	17,70
2/12	wc – damski	11,50
2/13	wc – męski	11,90
2/17	p. porządk.	2,70
1/16	p. porządk.	2,70
2/18	korytarz	37,50
2/19	schody	5,80
2/20	palarnia	4,34
Razem P_{netto}		363,9400

Objaśnienie:

- – czujka dymowa optyczna
- – puszka rozdzielcza
- – ręczny przycisk oddymiania RPG–1
- – Centralka sterowania oddymiania mcr 9705–10A
- CO – przycisk przewietrzania LT
- CP – centralka pogodowa mcr P054

Biuro Usług Projektowych *Krzysztof Woźniakowski*
Karczowiska 5B 59-307 Raszówka http://www.buprojekt.pl
e-mail: buprojekt@post.pl tel.: 76 840 13 19 /604 414 730 fax.: 76 744 27 97

TEMAT:	Remont budynku B
OBIEKT:	Dom pomocy społecznej
LOKALIZACJA:	dz. nr 223/3, 223/6 ,224/2 obręb Mierczyce
TYTUŁ:	Rzut I piętra – instalacja elektryczna

	Imię i Nazwisko	Nr uprawnień	Specjalność	Funkcja	Data	Podpis
OPRACOWALI	mgr inż. Eugeniusz Giża	65/87/ZG	spec. inst. elektryczne do proj. bez ograniczeń	Projektant	17.06.2013	

Format: A3	Skala: 1:100	Nr rysunku: IE–02