Rzut IIp

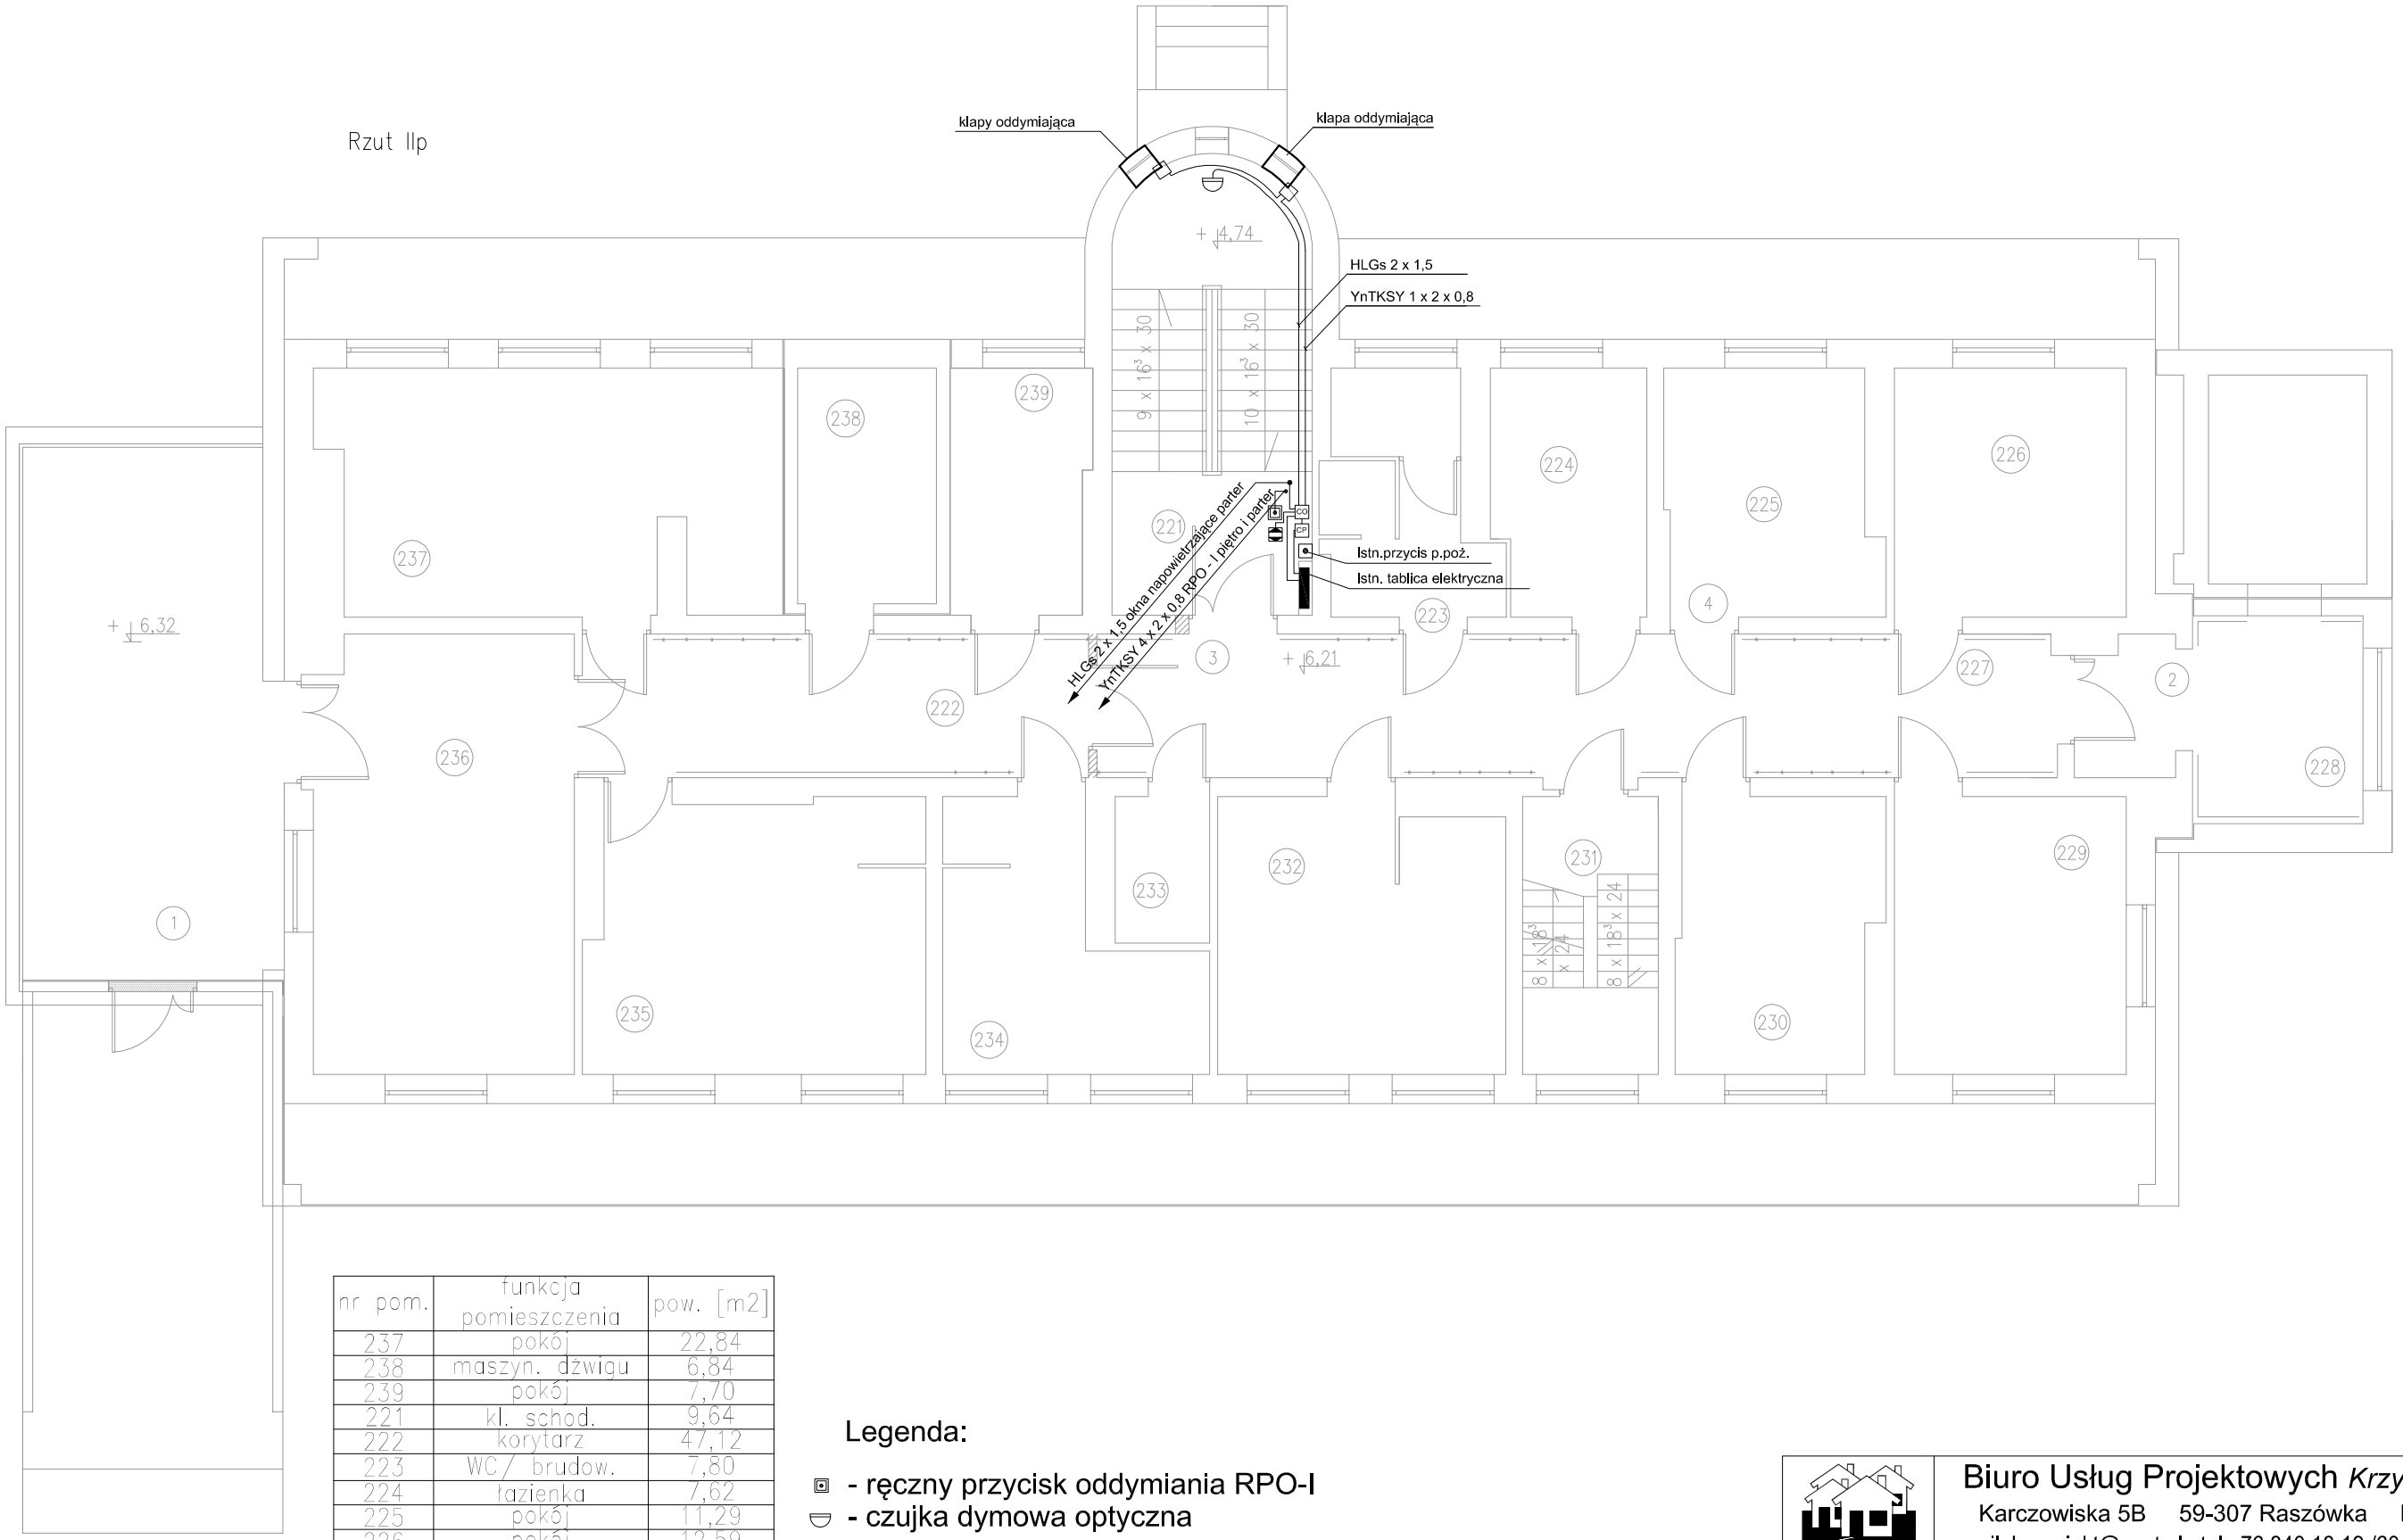

nr pom.	funkcja pomieszczenia	pow. [m2]
237	pokój	22,84
238	maszyn. dźwigu	6,84
239	pokój	7,70
221	kl. schod.	9,64
222	korytarz	47,12
223	WC/ brudow.	7,80
224	łazienka	7,62
225	pokój	11,29
226	pokój	12,59
227	przedsionek	3,73
228	hall dźwigu	7,73
229	pokój	14,17
230	pokój	11,58
231	kl. schodowa	4,14
232	pokój	17,59
233	łazienka	3,08
234	pokój	11,89
235	pokój	20,97
236	terapia zabiegowa	26,10
Razem P_{netto}		254,4200

Legenda:

- ręczny przycisk oddymiania RPO-I
- czujka dymowa optyczna
- puszka rozdzielcza
- przycisk przewietrzenia/LT
- centralka sterowania oddymiania mer 9705-1OA
- centralka pogodowa mer PO54

Biuro Usług Projektowych *Krzysztof Woźniakowski*
Karczowiska 5B 59-307 Raszówka http://www.buprojekt.pl
e-mail: buprojekt@post.pl tel.: 76 840 13 19 /604 414 730 fax.: 76 744 27 97

TEMAT:	Remont budynku A
OBIEKT:	Dom pomocy społecznej
LOKALIZACJA:	dz. nr 223/3, 223/6 ,224/2 obręb Mierczyce
TYTUŁ:	Rzut II-go piętra-inst. zasilania i sterowania klapy oddymiającej-Etap I

OPRACOWALI	Imię i Nazwisko	Nr uprawnień	Specjalność	Funkcja	Data	Podpis
	mgr inż. Eugeniusz Giża	65/87/ZG	elektryczna	projektant		

Format: A2	Skala: 1:100	Nr rysunku: E3