


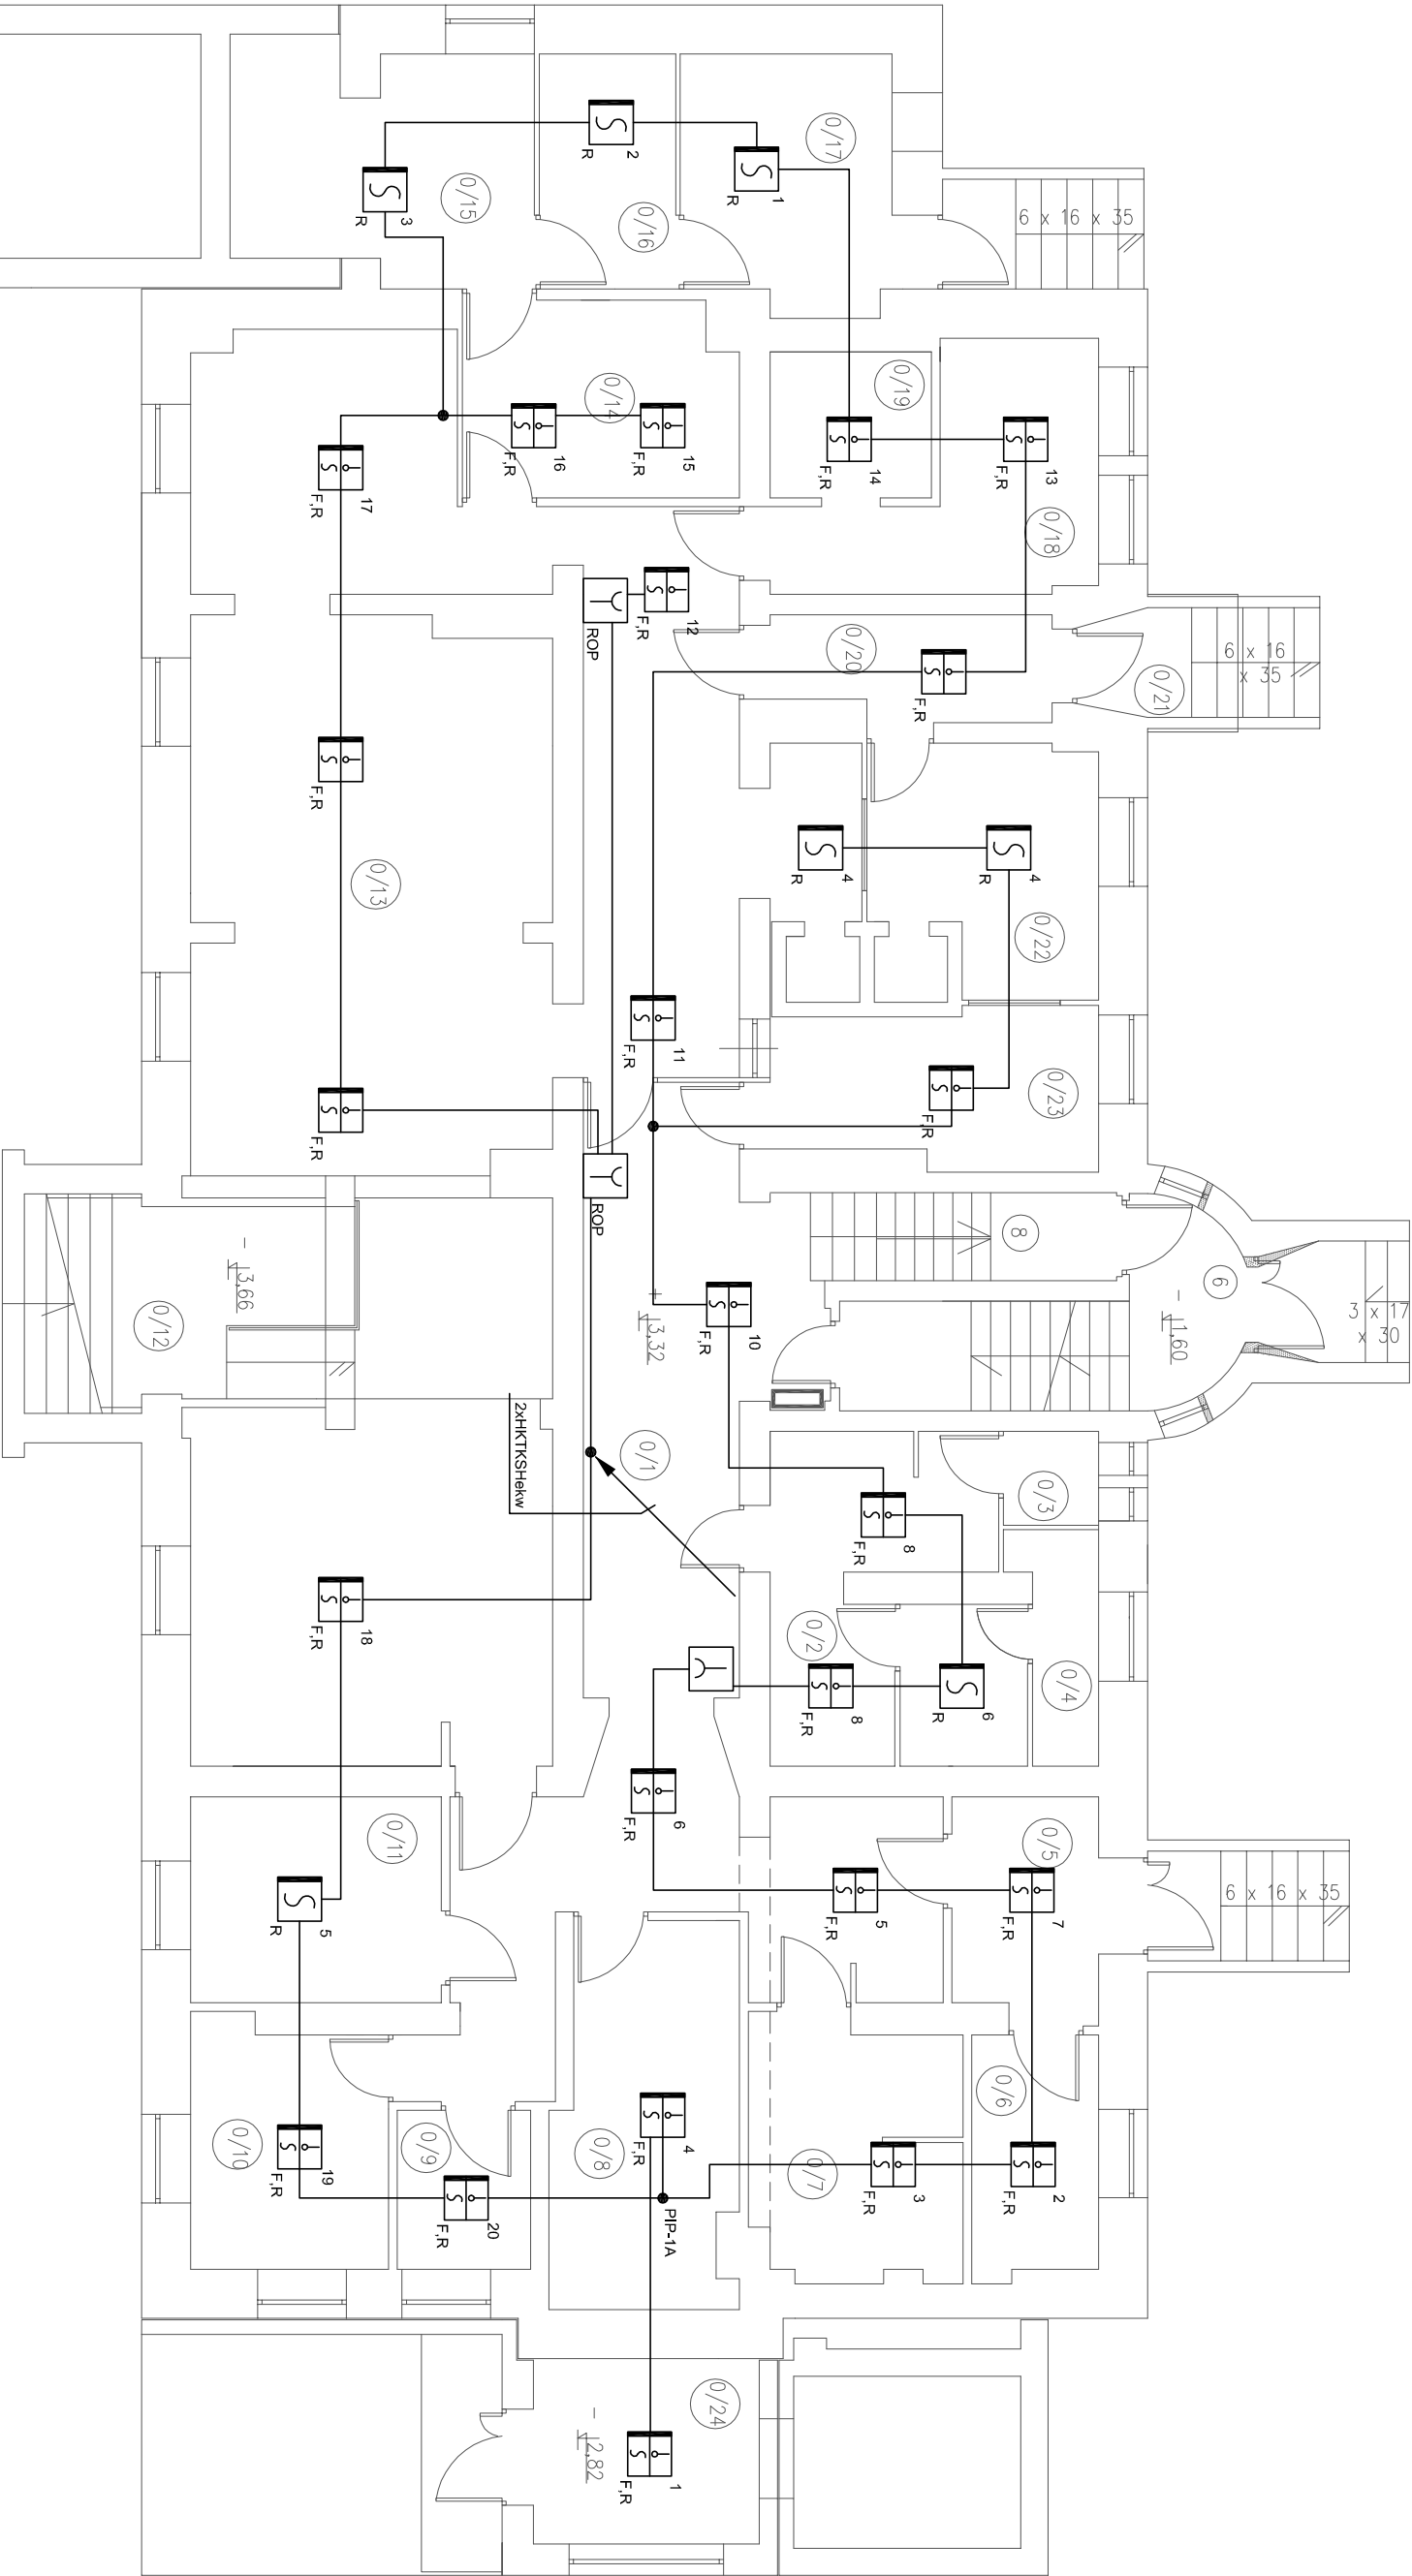

Legenda:

-  -czujka wielodetektorowa typ 00H740 (23szt. suterena)
-  -czujka dymu optyczna typ OP720 (6szt)
-  -ręczny sygnalizator pożaru typ FDME 221 (3szt.)
-  -puszka instalacyjna PIP-1A



Biurow Usług Projektowych Krzysztof Woźniakowski
Karczowska 5B 59-307 Raszkówka <http://www.buprojekt.pl>
e-mail: buprojekt@post.pl tel.: 76 840 13 19 /604 414 730 fax.: 76 744 27 97

TEMAT: Przebudowa budynku A – system sygnalizacji pożaru

OBIEKT: Dom pomocy społecznej

LOKALIZACJA: dz. nr 223/6 obręb Mierczyce

TYTUŁ: Rzut su teren

OPRACOWALI				
Imię i Nazwisko	Nr uprawnień	Specjalność	Funkcja	Data
mgr inż. Eugeniusz Giza	65/87/ZG	spec. instal.-mz. do proj. met. elektrycznych	Projektant	09.08.2013
mgr inż. Jacek Bieleński	40/91/ZG	spec. instal.-mz. do proj. met. elektrycznych	Sprawdzający	09.08.2013