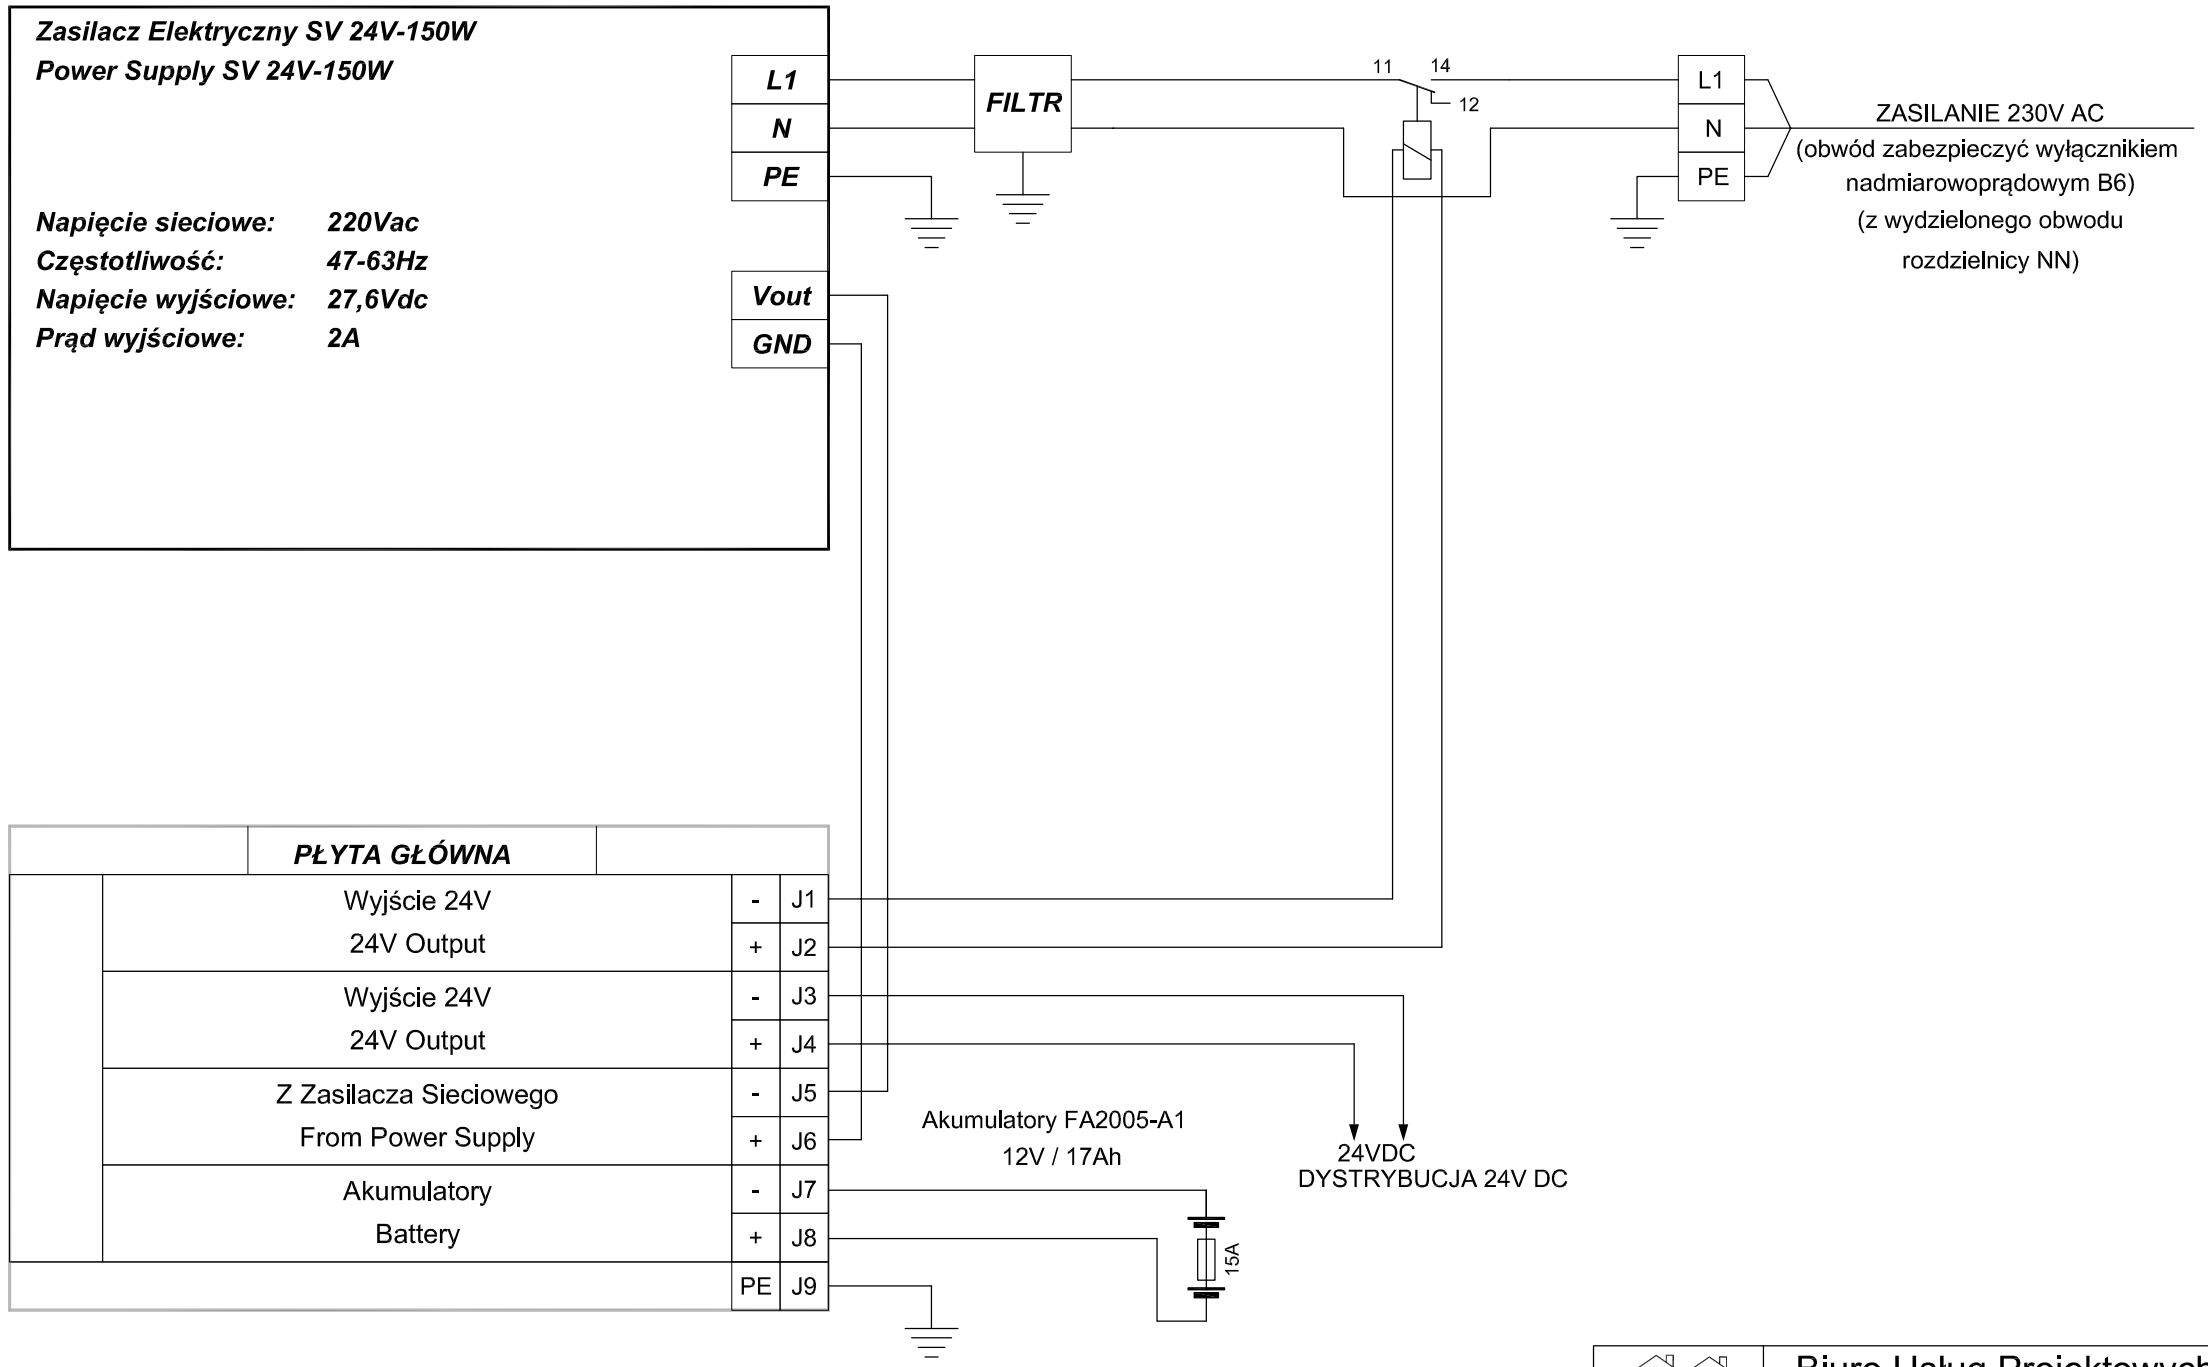

Biuro Usług Projektowych *Krzysztof Woźniakowski*
Karczowiska 5B 59-307 Raszówka http://www.buprojekt.pl
e-mail: buprojekt@post.pl tel.: 76 840 13 19 /604 414 730 fax.: 76 744 27 97

TEMAT:	Przebudowa budynku A– system sygnalizacji pożaru
OBIEKT:	Dom pomocy społecznej
LOKALIZACJA:	dz. nr 223/6 obręb Mierczyce
TYTUŁ:	Schemat zasilania centrali systemu sygnalizacji pożaru

	Imię i Nazwisko	Nr uprawnień	Specjalność	Funkcja	Data	Podpis
OPRACOWALI	mgr inż. Eugeniusz Giża	65/87/ZG	spec. instal.–inż. do proj. inst. elektrycznych	Projektant	09.08.2013	
	mgr inż. Jacek Bieliński	40/91/ZG	spec. instal.–inż. do proj. inst. elektrycznych	Sprawdzający	09.08.2013	

Format: A3	Skala:	Nr rysunku: IE–06