


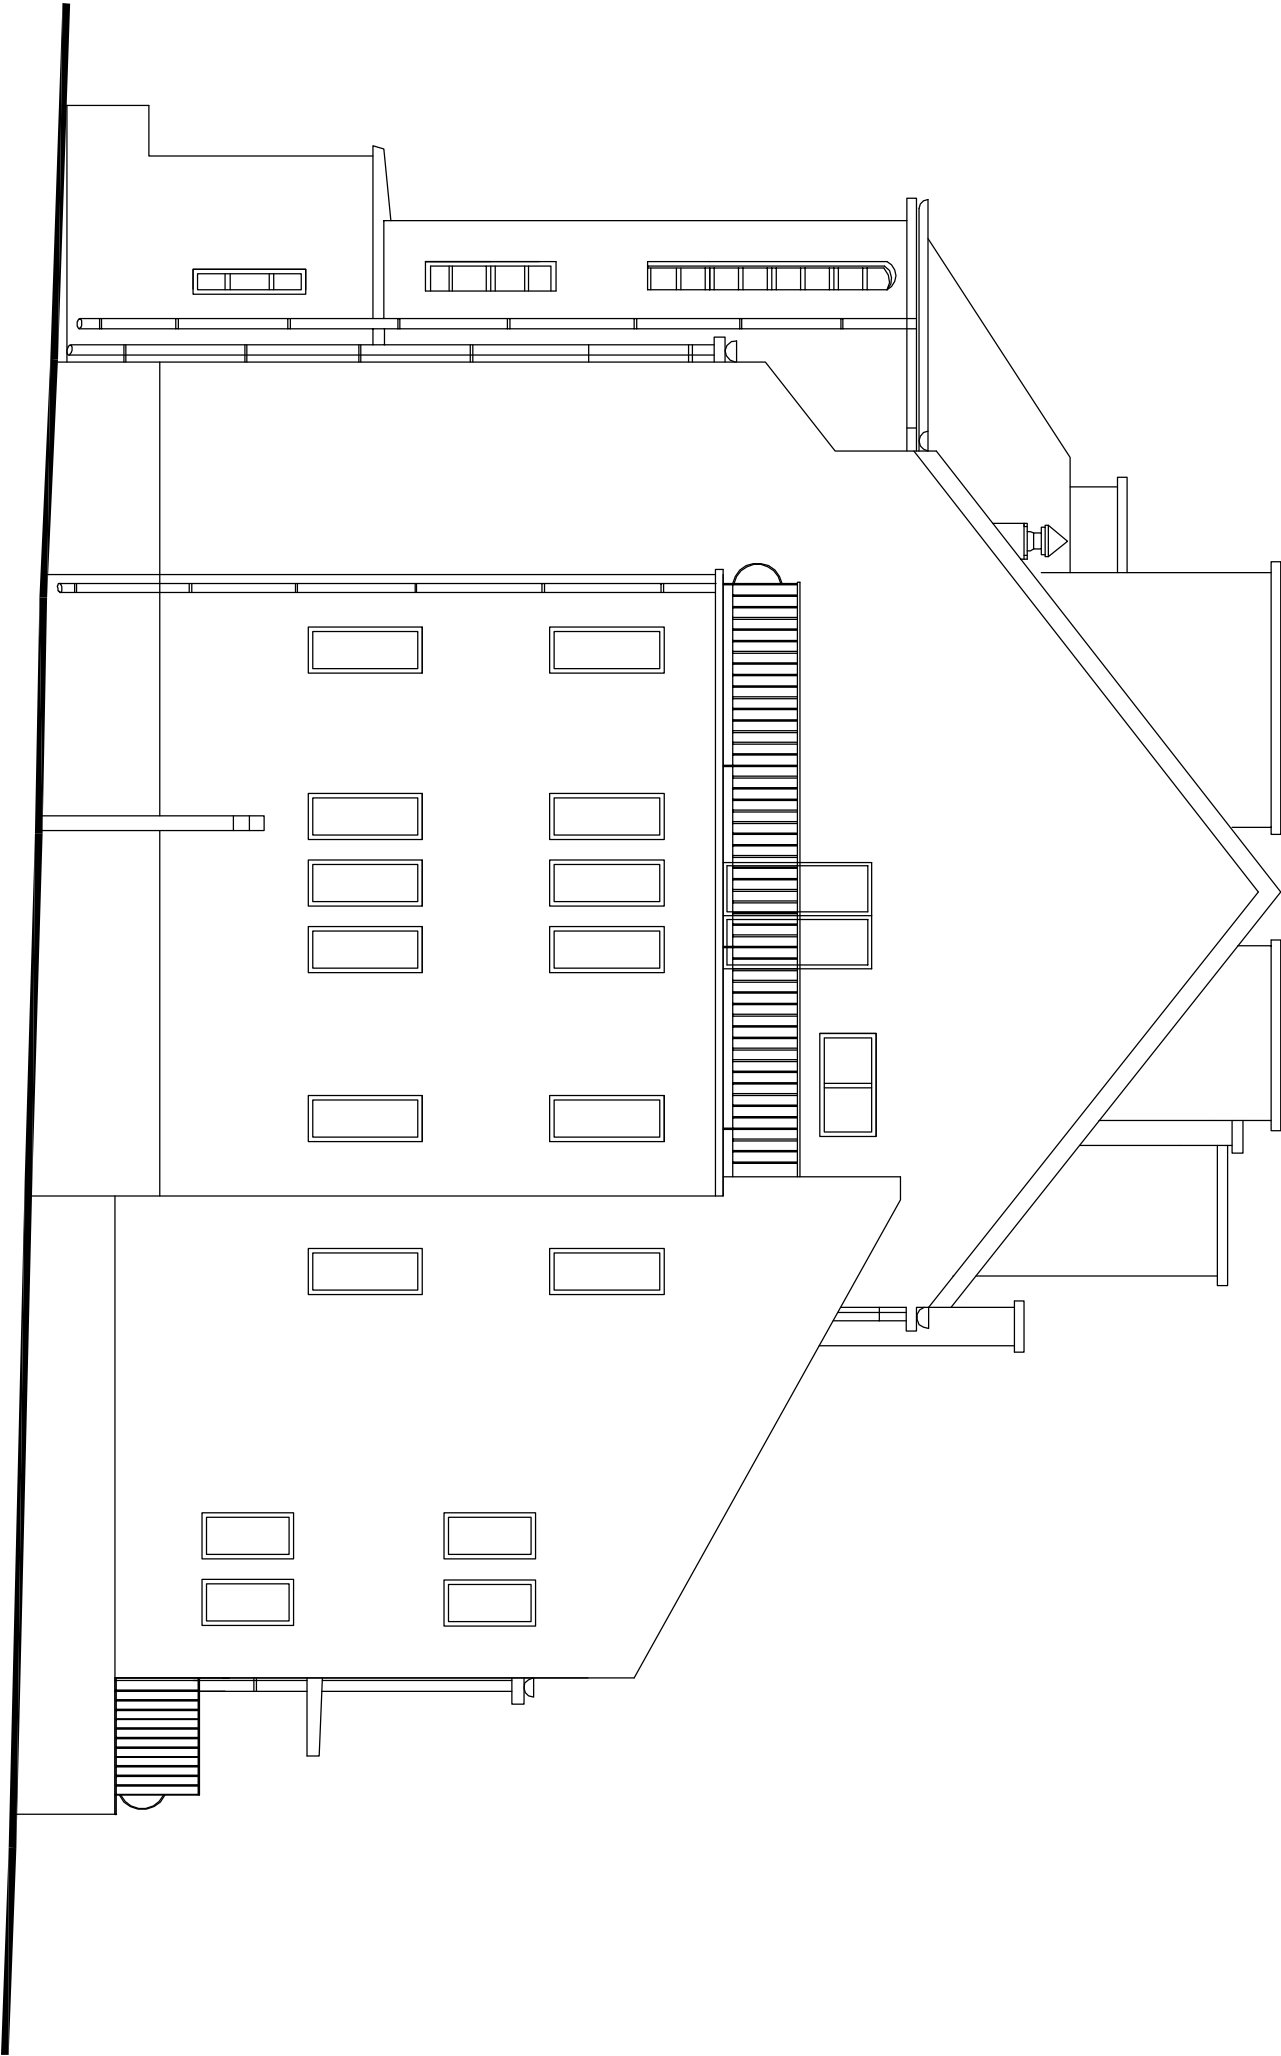

ELEWACJA PÓŁNOCNA

		Biuro Usług Projektowych Krzysztof Woźniakowski Karczowska 5B 59-307 Raszówka http://www.buprojekt.pl e-mail: buprojekt@post.pl tel.: 76 840 13 19 / 604 414 730 fax.: 76 744 27 97				
TEMAT:		Przebudowa budynku A				
OBIEKT:		Dom pomocy społecznej				
LOKALIZACJA:		dz. nr 223/3, 223/6, 224/2 obręb Mierzyce				
TYTUŁ:		Elewacja Północna – inwentaryzacja				
OPRACOWALI						
Imię i Nazwisko		Nr uprawnień	Specjalność	Funkcja	Data	Podpis
mgr inż. Sebastian Kołodziej		147/D05/05	spec. konstr.-bud. do proj. bez ograniczeń	Projektant	17.06.2013	
mgr inż. arch. Karolina Sadowska				Projektant	17.06.2013	
Format: A3		Skala: 1:100		Nr rysunku: IN-02		