


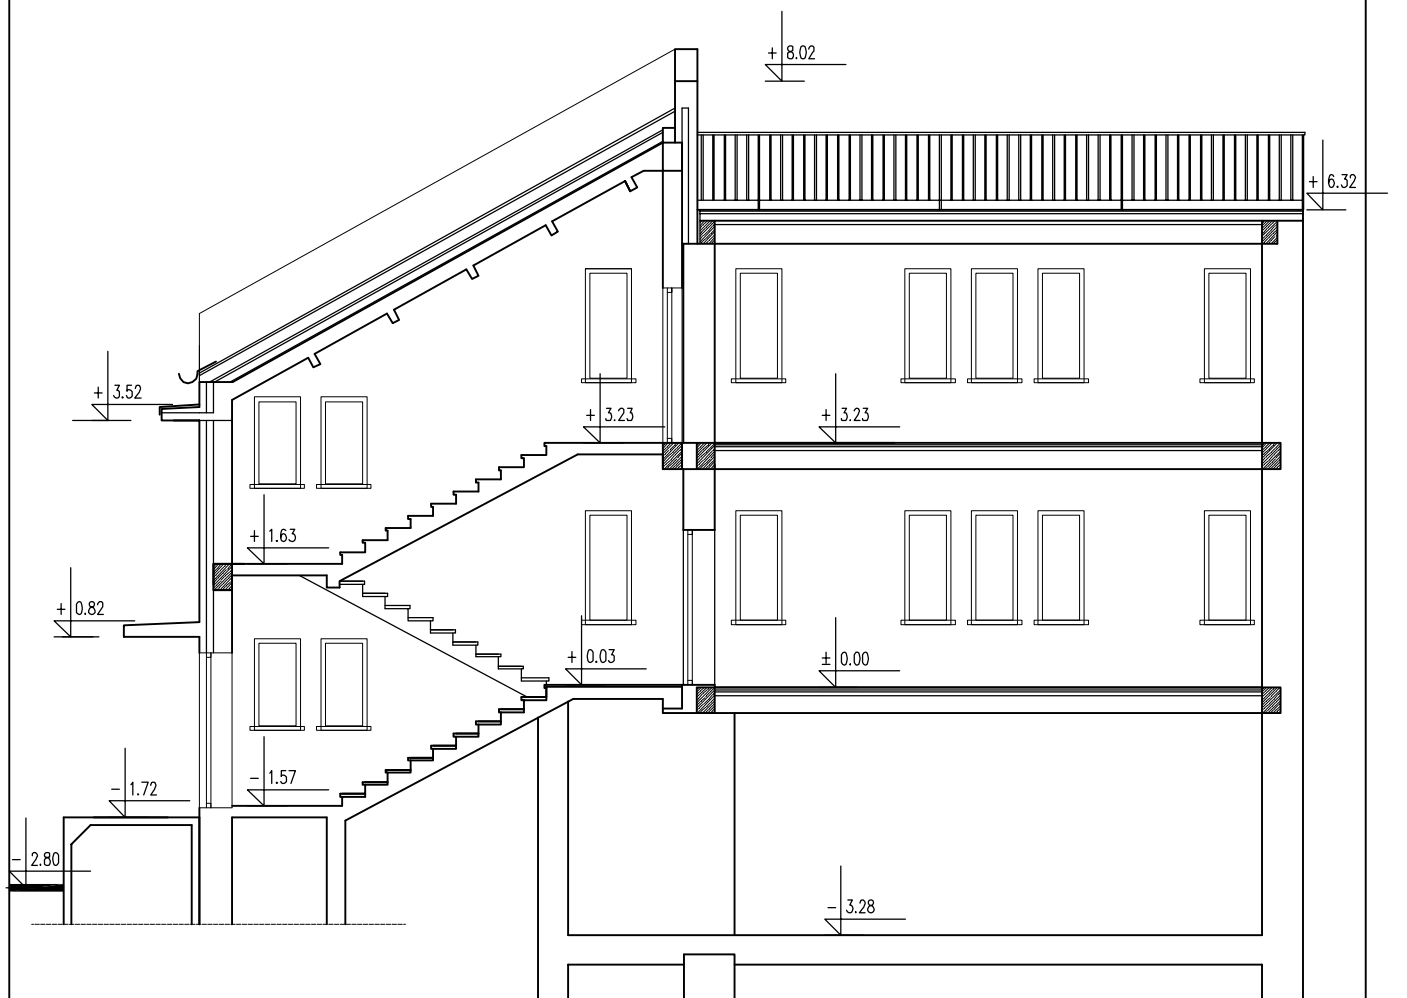

PRZEKRÓJ A-A



Biuro Usług Projektowych Krzysztof Woźniakowski

Karczowska 5B 59-307 Raszkówka <http://www.buprojekt.pl>
e-mail: buprojekt@post.pl tel.: 76 840 13 19 / 604 414 730 fax.: 76 744 27 97

TEMAT:	Przebudowa budynku A
OBIEKT:	Dom pomocy społecznej
LOKALIZACJA:	dz. nr 223/3, 223/6, 224/2 obręb Mierczyce
TYTUŁ:	Przekrój A-A – inwentaryzacja

	Imię i Nazwisko	Nr uprawnień	Specjalność	Funkcja	Data	Podpis
OPRACOWAŁ	mgr inż. Sebastian Kołodziej	147/D0Ś/05	spec. konst.-bud. do proj. bez ograniczeń	Projektant	17.06.2013	
	mgr inż. arch. Karolina Sadowska			Projektant	17.06.2013	

Format: A4	Skala: 1:100	Nr rysunku: IN-06
------------	--------------	-------------------