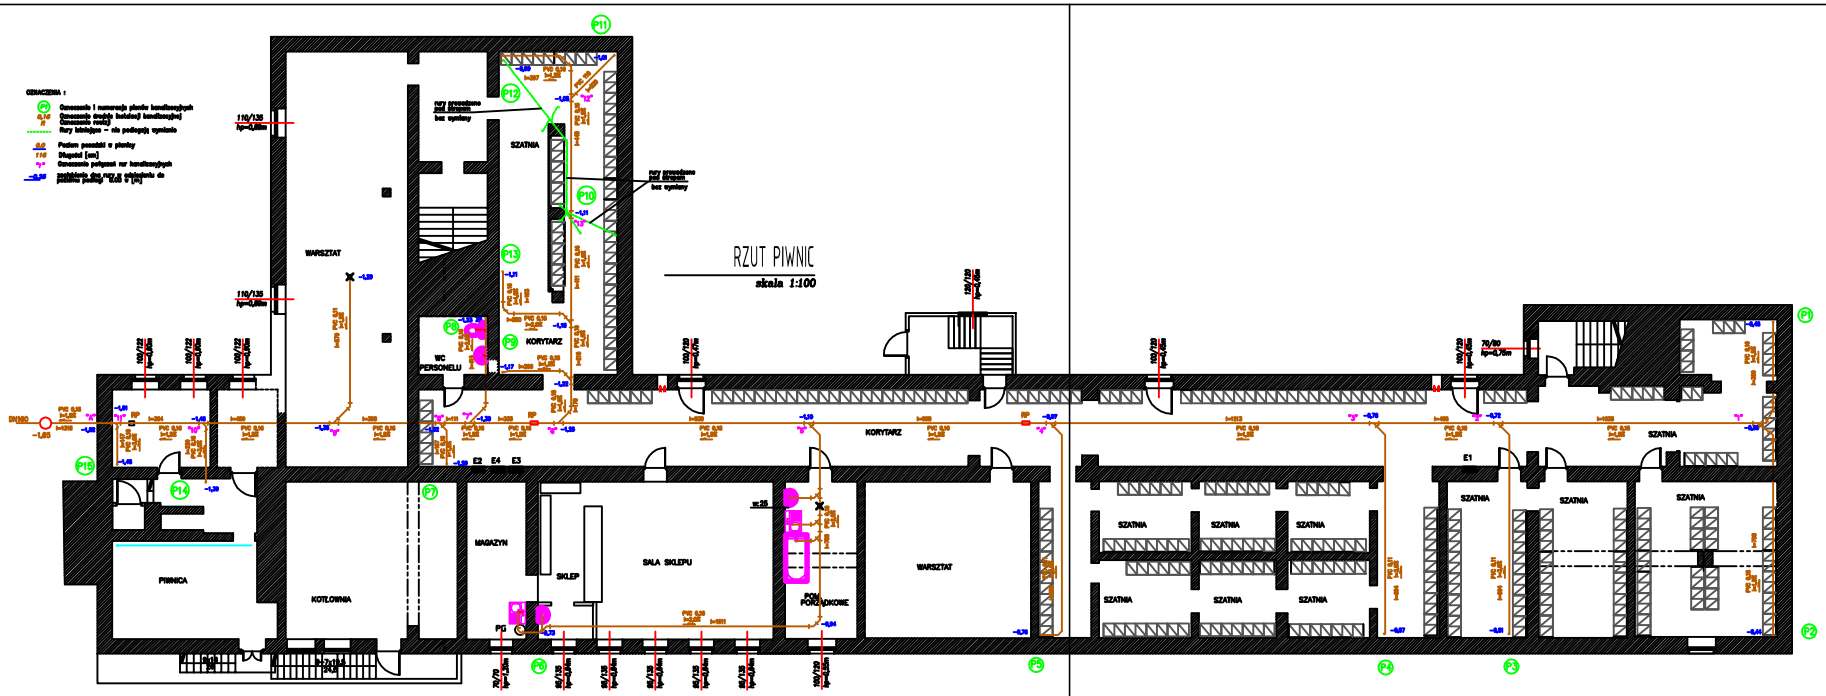

Obiekt	I ZESPÓŁ SZKÓŁ OGÓLNOKSZTAŁCĄCYCH W JAWORZE ul. Kościuszki 8, 58-400 Jawor, dz. ewid. 461, obręb 07 Stare Miasto		Branża PB
Inwestor	I ZESPÓŁ SZKÓŁ OGÓLNOKSZTAŁCĄCYCH W JAWORZE ul. Kościuszki 8, 58-400 Jawor		Profil SAN
Tytuł projektu	Rzut piwnicy - Instalacja kanalizacji sanitarnej		Skala 1:100
Projektant	inż. Mariola Kochowska	upr. nr ZHI/0568/PWOj spec.instalacyjna	Podpis	Data lutedzień 2010 Nr rys. 2