


(P7) połączenie z istniejącą kanalizacją

(P6) połączenie z istniejącą kanalizacją

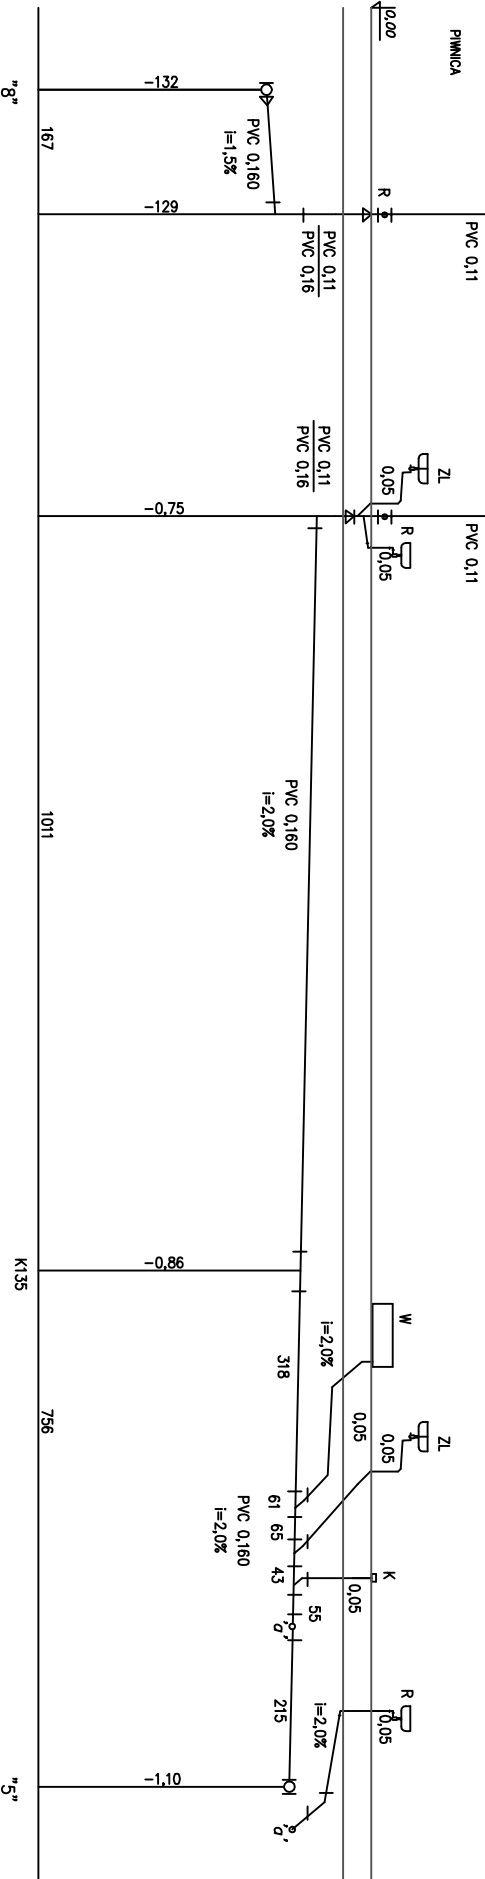

OZNACZENIA :

- Projektowana instalacja kanalizacyjna
 - Projektowane wyposażenie i urządzenia sanitarne
 - Miska ustępowo (kompakt)
 - Zawór napowietrzający
 - Ziemiowynek
 - Umywalka
 - Brodzik
 - Kratka ściekowa
- (P1) Oznaczenie i numeracja pionów kanalizacyjnych
- Oznaczenie średnic instalacji kanalizacyjnej
- Oznaczenie rewizji
- Rury istniejące – nie podlegają wymianie
- Poziom posadzki w piwnicy
- Długości [cm]
- Oznaczenie połączeń rur kanalizacyjnych
- zgodnie z dn. ruw w odniesieniu do poziomu podłogi 0,00 w [m]

Objekt:	I ZESPÓŁ SZKÓŁ OGÓLNOKSZTAŁCĄCYCH W JAWORZE ul. Kościuszki 8, 59-400 Jawor, dz. ewid. 481, obręb 07 Stare Miasto	Staniam:	PB
Inwestor:	I ZESPÓŁ SZKÓŁ OGÓLNOKSZTAŁCĄCYCH W JAWORZE ul. Kościuszki 8, 59-400 Jawor	Branzja:	SAN
Tytuł rysunku:	Rozwinięcie kanalizacji sanitarnej		
Projektant:	Inż. Mariola Kochowska	upr. nr 244/99/DWU specj. instalacyjna	Podpis:
			Data: kwiecień 2010 r.
			Rys. nr:
			3