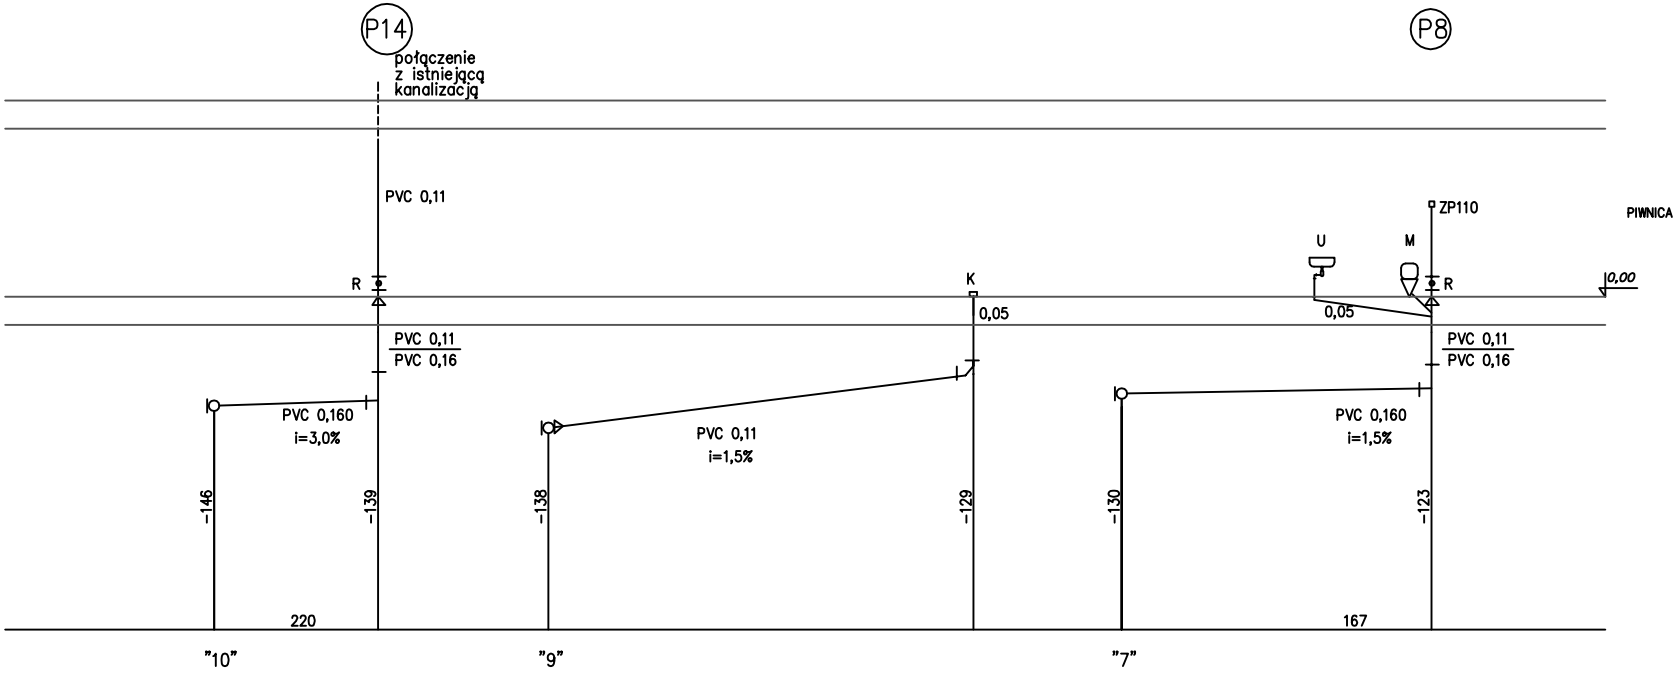

OZNACZENIA :

———	*Projektowana instalacja kanalizacyjna*	(P1)	*Oznaczenie i numeracja pionów kanalizacyjnych*
———	*Projektowane wyposażenie i urządzenia sanitarne*	0,16	*Oznaczenie średnic instalacji kanalizacyjnej*
M	*Miska ustępowa (kompakt)*	R	*Oznaczenie rewizji*
ZN100●	*zawór napowietrzający*	- - - - - - -	*Rury istniejące – nie podlegają wymianie*
ZI	*Zlewozmywak*		
UM	*Umywalka*	0.0	*Poziom posadzki w piwnicy*
W	*Brodzik*	116	*Długości [cm]*
K	*Kratka ściekowa*	'a'	*Oznaczenie połączeń rur kanalizacyjnych*
		–0,25	*zagłębienie dna rury w odniesieniu do poziomu podłogi 0.00 w [m]*

ARKUSZ 4

Obiekt:	I ZESPÓŁ SZKÓŁ OGÓLNOKSZTAŁCĄCYCH W JAWORZE ul. Kościuszki 8, 59-400 Jawor, dz. ewid. 481, obręb 07 Stare Miasto			Stadjum: PB
Inwestor:	I ZESPÓŁ SZKÓŁ OGÓLNOKSZTAŁCĄCYCH W JAWORZE ul. Kościuszki 8, 59-400 Jawor			Branża: SAN
Tytuł rysunku:	**Rozwinięcie kanalizacji sanitarnej**			Skala: 1:100
Projektant:	inż. Mariola Kochowska	upr. nr 244/99/DWU specj. Instalacyjna	Podpis:	Data: kwiecień 2010 r. Rys. nr: 3