


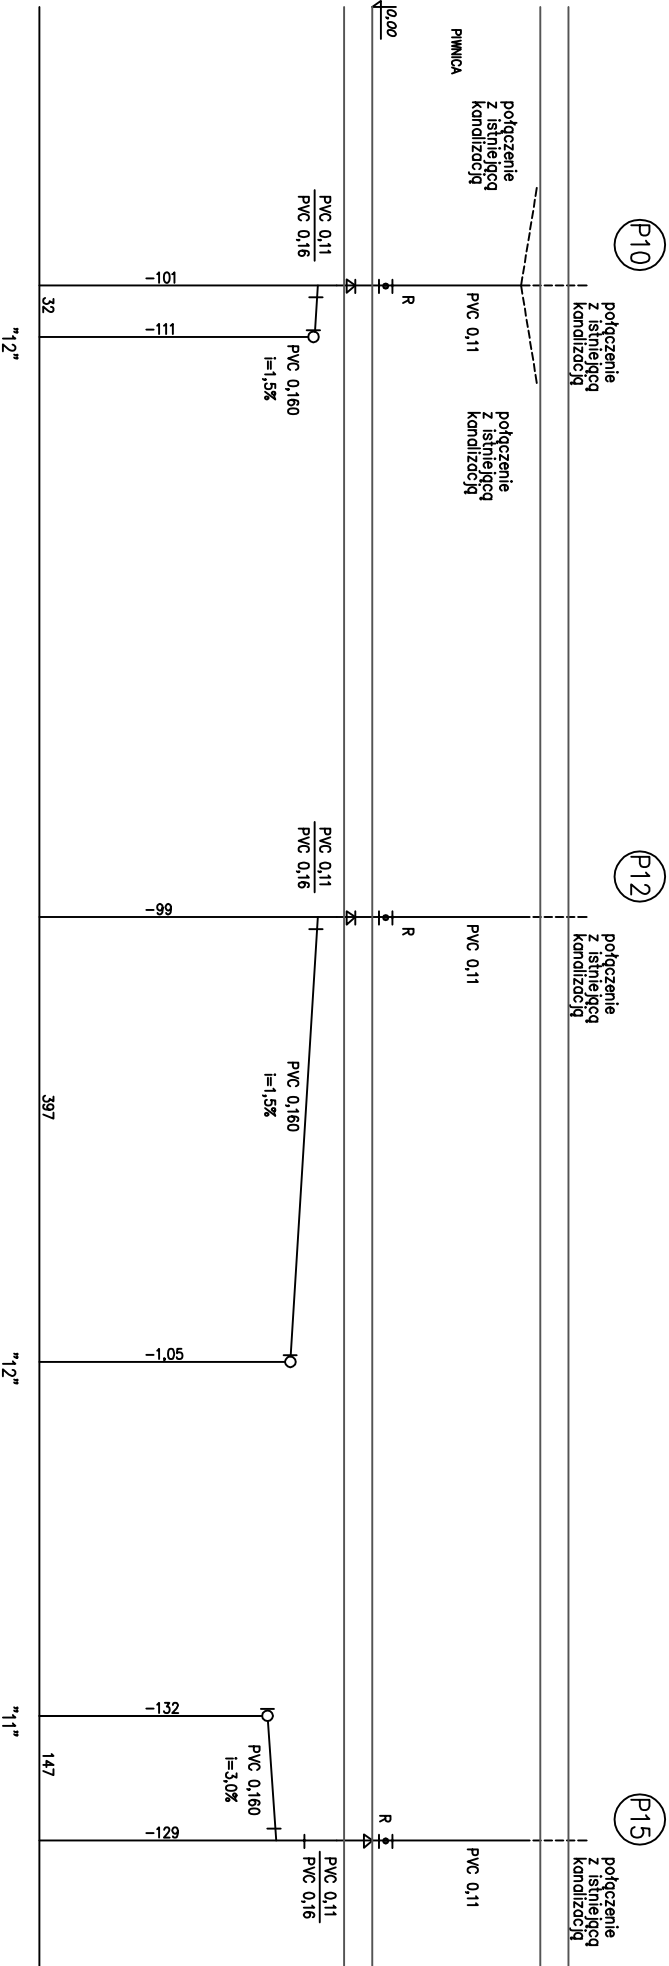

OZNACZENIA :

- (P1)** Oznaczenie i numeracja pionów kanalizacyjnych
- 0,16** Oznaczenie średnic instalacji kanalizacyjnej
- R** Oznaczenie rewizji
- Rury istniejące – nie podlegają wymianie
- 0,0** Poziom posadzki w piwnicy
- 116** Długości [cm]
- g'** Oznaczenie połączeń rur kanalizacyjnych
- 0,25** zagłębienie dna rury w odpięśniku do poziomu podłogi 0,00 w [m]

ARKUSZ 5

|                |   |                                           |                                                              |
|----------------|---|-------------------------------------------|--------------------------------------------------------------|
| Obiekt:        | I ZESPÓŁ SZKÓŁ OGÓLNOKSZTAŁCĄCYCH W JAWORZE<br>ul. Kościuszki 8, 59-400 Jawor, dz. ewid. 481, obręb 07 Stare Miasto | Stanium:                                  | PB                                                           |
| Inwestor:      | I ZESPÓŁ SZKÓŁ OGÓLNOKSZTAŁCĄCYCH W JAWORZE<br>ul. Kościuszki 8, 59-400 Jawor                                       | Brandar:                                  | SAN                                                          |
| Tytuł rysunku: | Rozwinięcie kanalizacji sanitarnej                                                                                  |                                           |                                                              |
| Projektant:    | Inż. Mariola Kochowska                                                                                              | upr. nr 244/99/DWU<br>specj. instalacyjna | Podpis:<br>Data:<br>kwiecień 2010 r.<br>Rys. nr:<br><b>3</b> |