


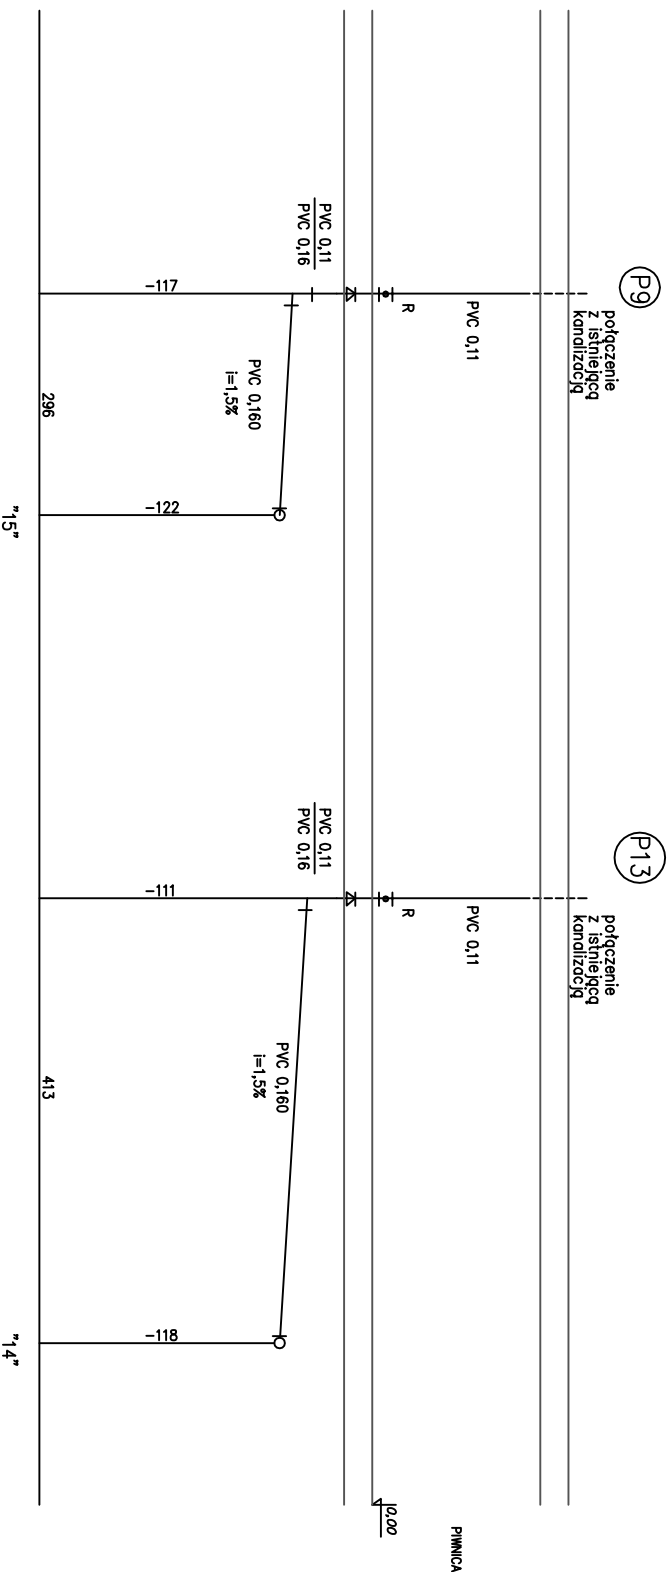

OZNACZENIA :

- (P1) Oznaczenie i numeracja pionów kanalizacyjnych
- 0,16 Oznaczenie średnic instalacji kanalizacyjnej
- R Oznaczenie rewizji
- Rury istniejące – nie podlegają wymianie
- 0,0 Poziom posadzki w piwnicy
- 116 Długości [cm]
- 0' Oznaczenie połączeń rur kanalizacyjnych
- 0,25 zagłębienie dna rury w odpięśnieniu do poziomu podłogi 0,00 w [m]

Obiekt:	I ZESPÓŁ SZKÓŁ OGÓLNOKSZTAŁCĄCYCH W JAWORZE ul. Kościuszki 8, 59-400 Jawor, dz. ewid. 481, obręb 07 Stare Miasto	Staniam:	PB
Inwestor:	I ZESPÓŁ SZKÓŁ OGÓLNOKSZTAŁCĄCYCH W JAWORZE ul. Kościuszki 8, 59-400 Jawor	Branzja:	SAN
Tytuł rysunku:	Rozwinięcie kanalizacji sanitarnej		
Projektant:	Inż. Mariola Kochowska	upr. nr 244/99/DWU specj. instalacyjna	Data: kwiecień 2010 r. Rys. nr: 3