


P1
połączenie
z istniejącą
kanalizacją

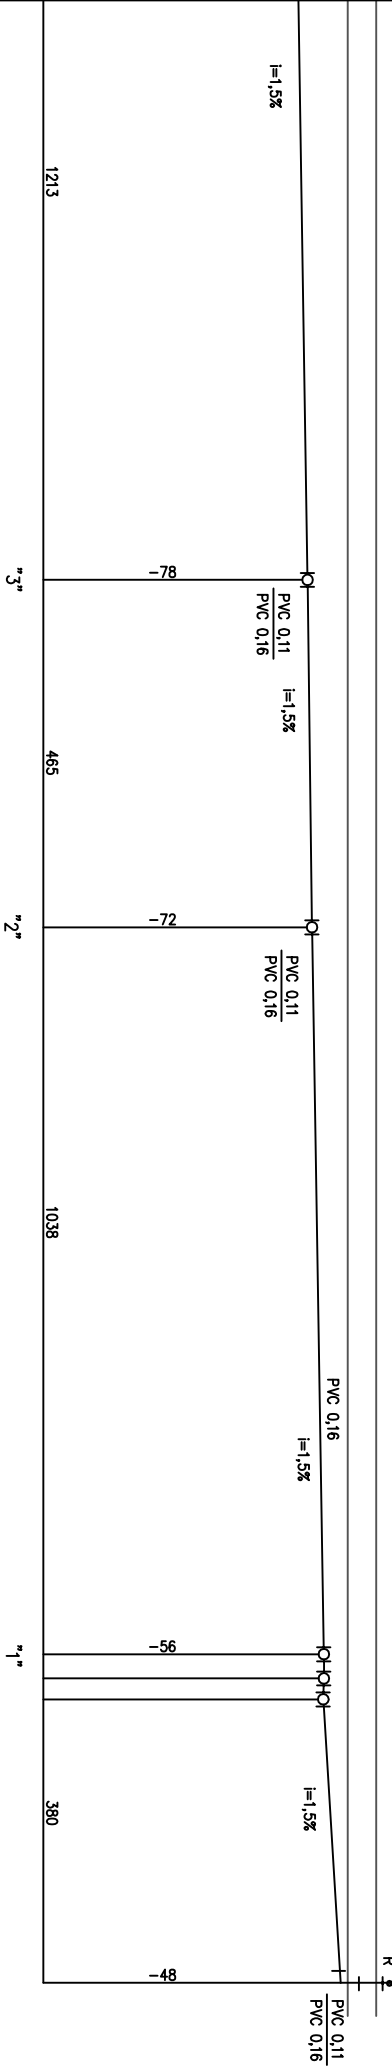

OZNACZENIA :

- P1** Oznaczenie i numeracja pionów kanalizacyjnych
- 0,16** Oznaczenie średnic instalacji kanalizacyjnej
- R** Oznaczenie rewizji
- Rury istniejące – nie podlegają wymianie
- 0,0** Poziom posadzki w piwnicy
- 116** Długości [cm]
- 0'** Oznaczenie połączeń rur kanalizacyjnych
- 0,25** zagłębienie dna rury w odpięśnięciu do poziomu podłogi 0,00 w [m]

Obiekt:	I ZESPÓŁ SZKÓŁ OGÓLNOKSZTAŁCĄCYCH W JAWORZIE ul. Kościuszki 8, 59-400 Jawor, dz. ewid. 481, obręb 07 Stare Miasto			Stanium:	PB
Inwestor:	I ZESPÓŁ SZKÓŁ OGÓLNOKSZTAŁCĄCYCH W JAWORZIE ul. Kościuszki 8, 59-400 Jawor			Branch:	SAN
Tytuł rysunku:	Rozwinięcie kanalizacji sanitarnej			Scale:	1:100
Projektant:	Inż. Mariola Kochowska	upr. nr 244/99/DWU specj. instalacyjna	Podpis:	Date: kwiecień 2010 r.	Rys. nr: 3