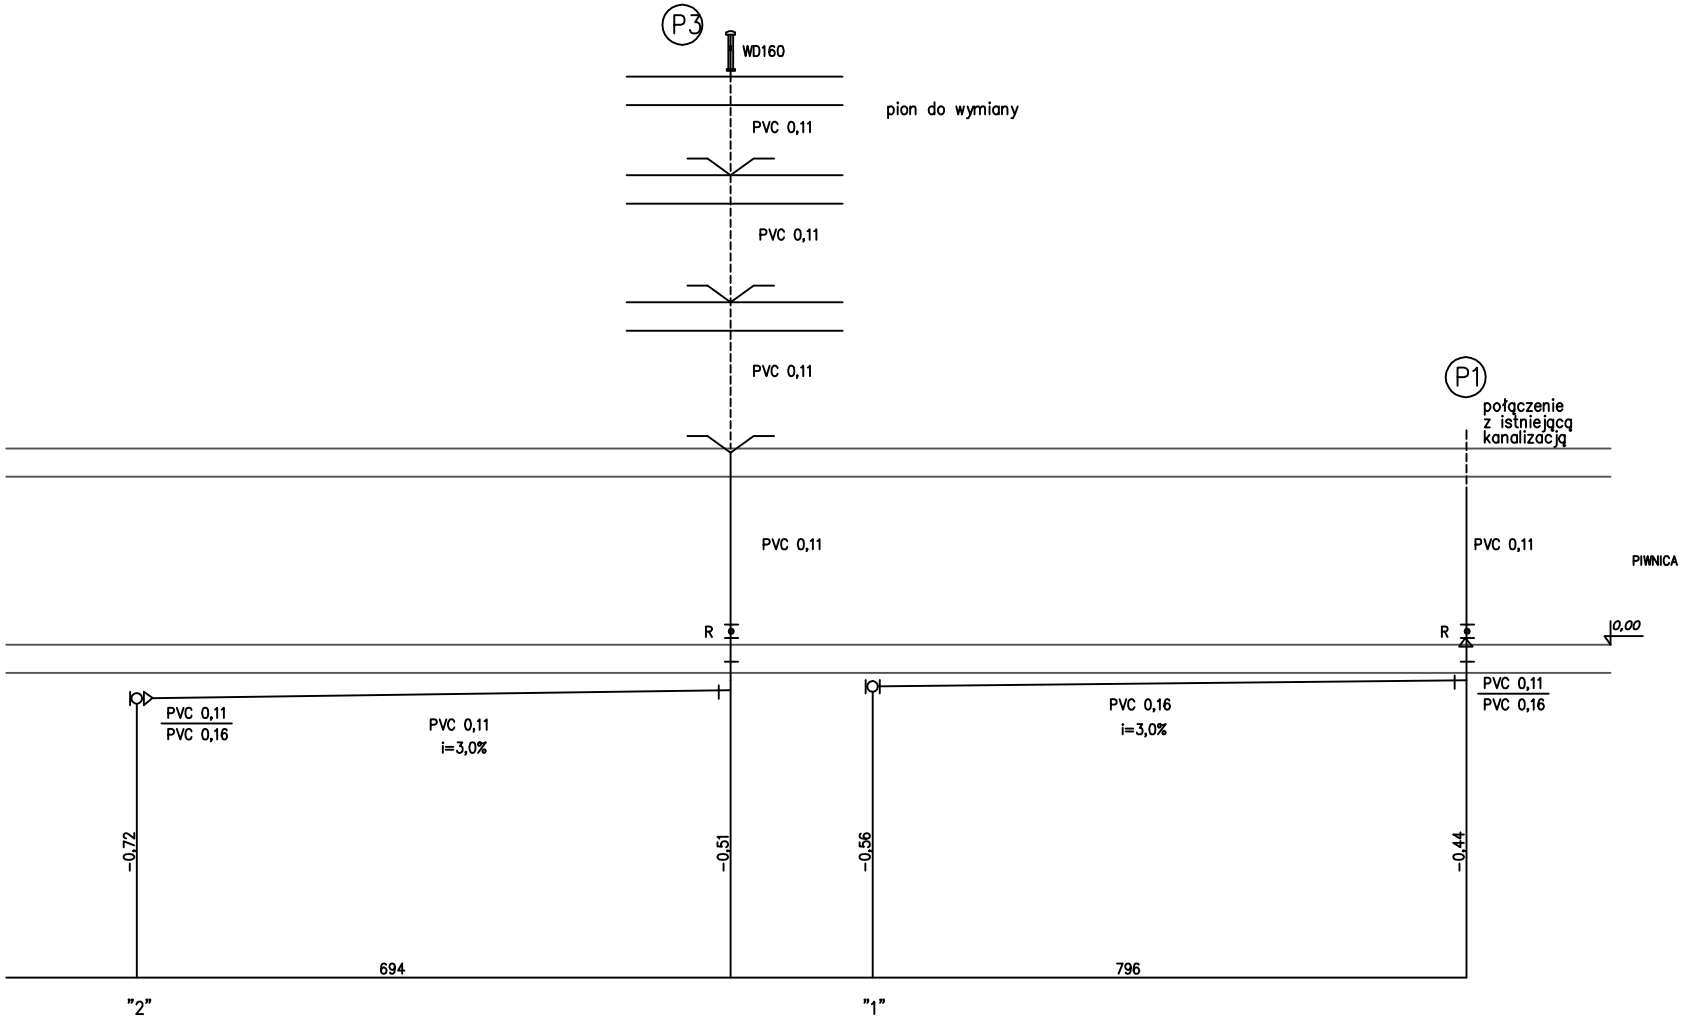

OZNACZENIA :

(P1)	Oznaczenie i numeracja pionów kanalizacyjnych
0,16	Oznaczenie średnic instalacji kanalizacyjnej
R	Oznaczenie rewizji
--------	Rury istniejące – nie podlegają wymianie
0.0	Poziom posadzki w piwnicy
116	Długości [cm]
'a'	Oznaczenie połączeń rur kanalizacyjnych
–0,25	zagłębienie dna rury w odniesieniu do poziomu podłogi 0.00 w [m]

ARKUSZ 1

Obiekt:	I ZESPÓŁ SZKÓŁ OGÓLNOKSZTAŁCĄCYCH W JAWORZE ul. Kościuszki 8, 59-400 Jawor, dz. ewid. 481, obręb 07 Stare Miasto			Stadium: PB
Inwestor:	I ZESPÓŁ SZKÓŁ OGÓLNOKSZTAŁCĄCYCH W JAWORZE ul. Kościuszki 8, 59-400 Jawor			Branża: SAN
Tytuł rysunku:	**Rozwinięcie kanalizacji sanitarnej**			Skala: 1:100
Projektant:	inż. Mariola Kochowska	upr. nr 244/99/DWU specj. Instalacyjna	Podpis:	Data: kwiecień 2010 r. Rys. nr: 3