


(P11)
połączenie
z istniejącą
kanalizacją

PIWNICA

10.00

R
4

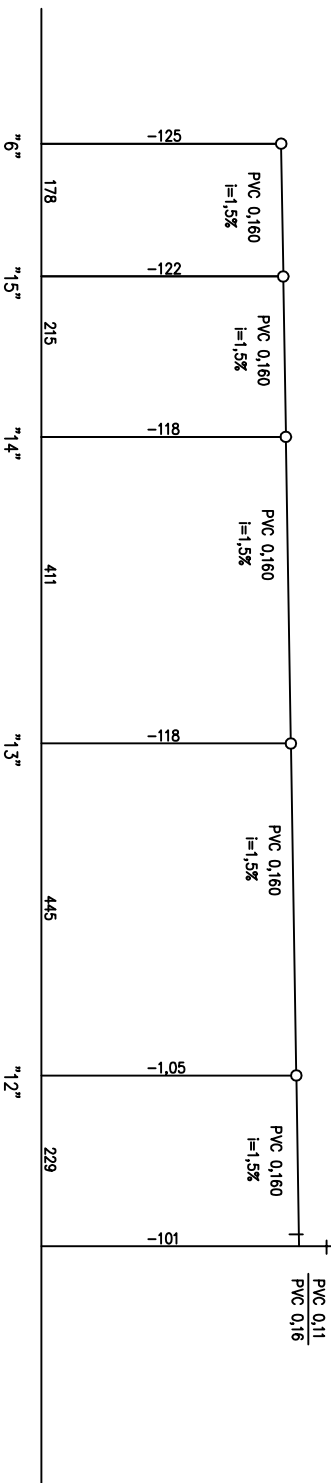

OZNACZENIA :

(P1) Oznaczenie i numeracja pionów kanalizacyjnych

0,16 Oznaczenie średnic instalacji kanalizacyjnej

R Oznaczenie rewiru

----- Rury istniejące – nie podlegają wymianie

0,0 Poziom posadzki w piwnicy

116 Długości [cm]

0' Oznaczenie połączeń rur kanalizacyjnych

-0,25 zagiębień dna, rury w odpieszeniu do poziomu podłogi 0,00 w [m]

ARKUSZ 7

Objekt:	I ZESPÓŁ SZKÓŁ OGÓLNOKSZTAŁCĄCYCH W JAWORZE	Staniam:	PB
Investor:	I ZESPÓŁ SZKÓŁ OGÓLNOKSZTAŁCĄCYCH W JAWORZE	Brandar:	SAN
Tytuł rysunku:	ul. Kościuszki 8, 59-400 Jawor	Skala:	1:100
Projektant:	Inż. Mariola Kochowska	Upř. nr 244/99/DWU specj. instalacyjna	Data: kwiecień 2010 r. Rys. nr: 3