


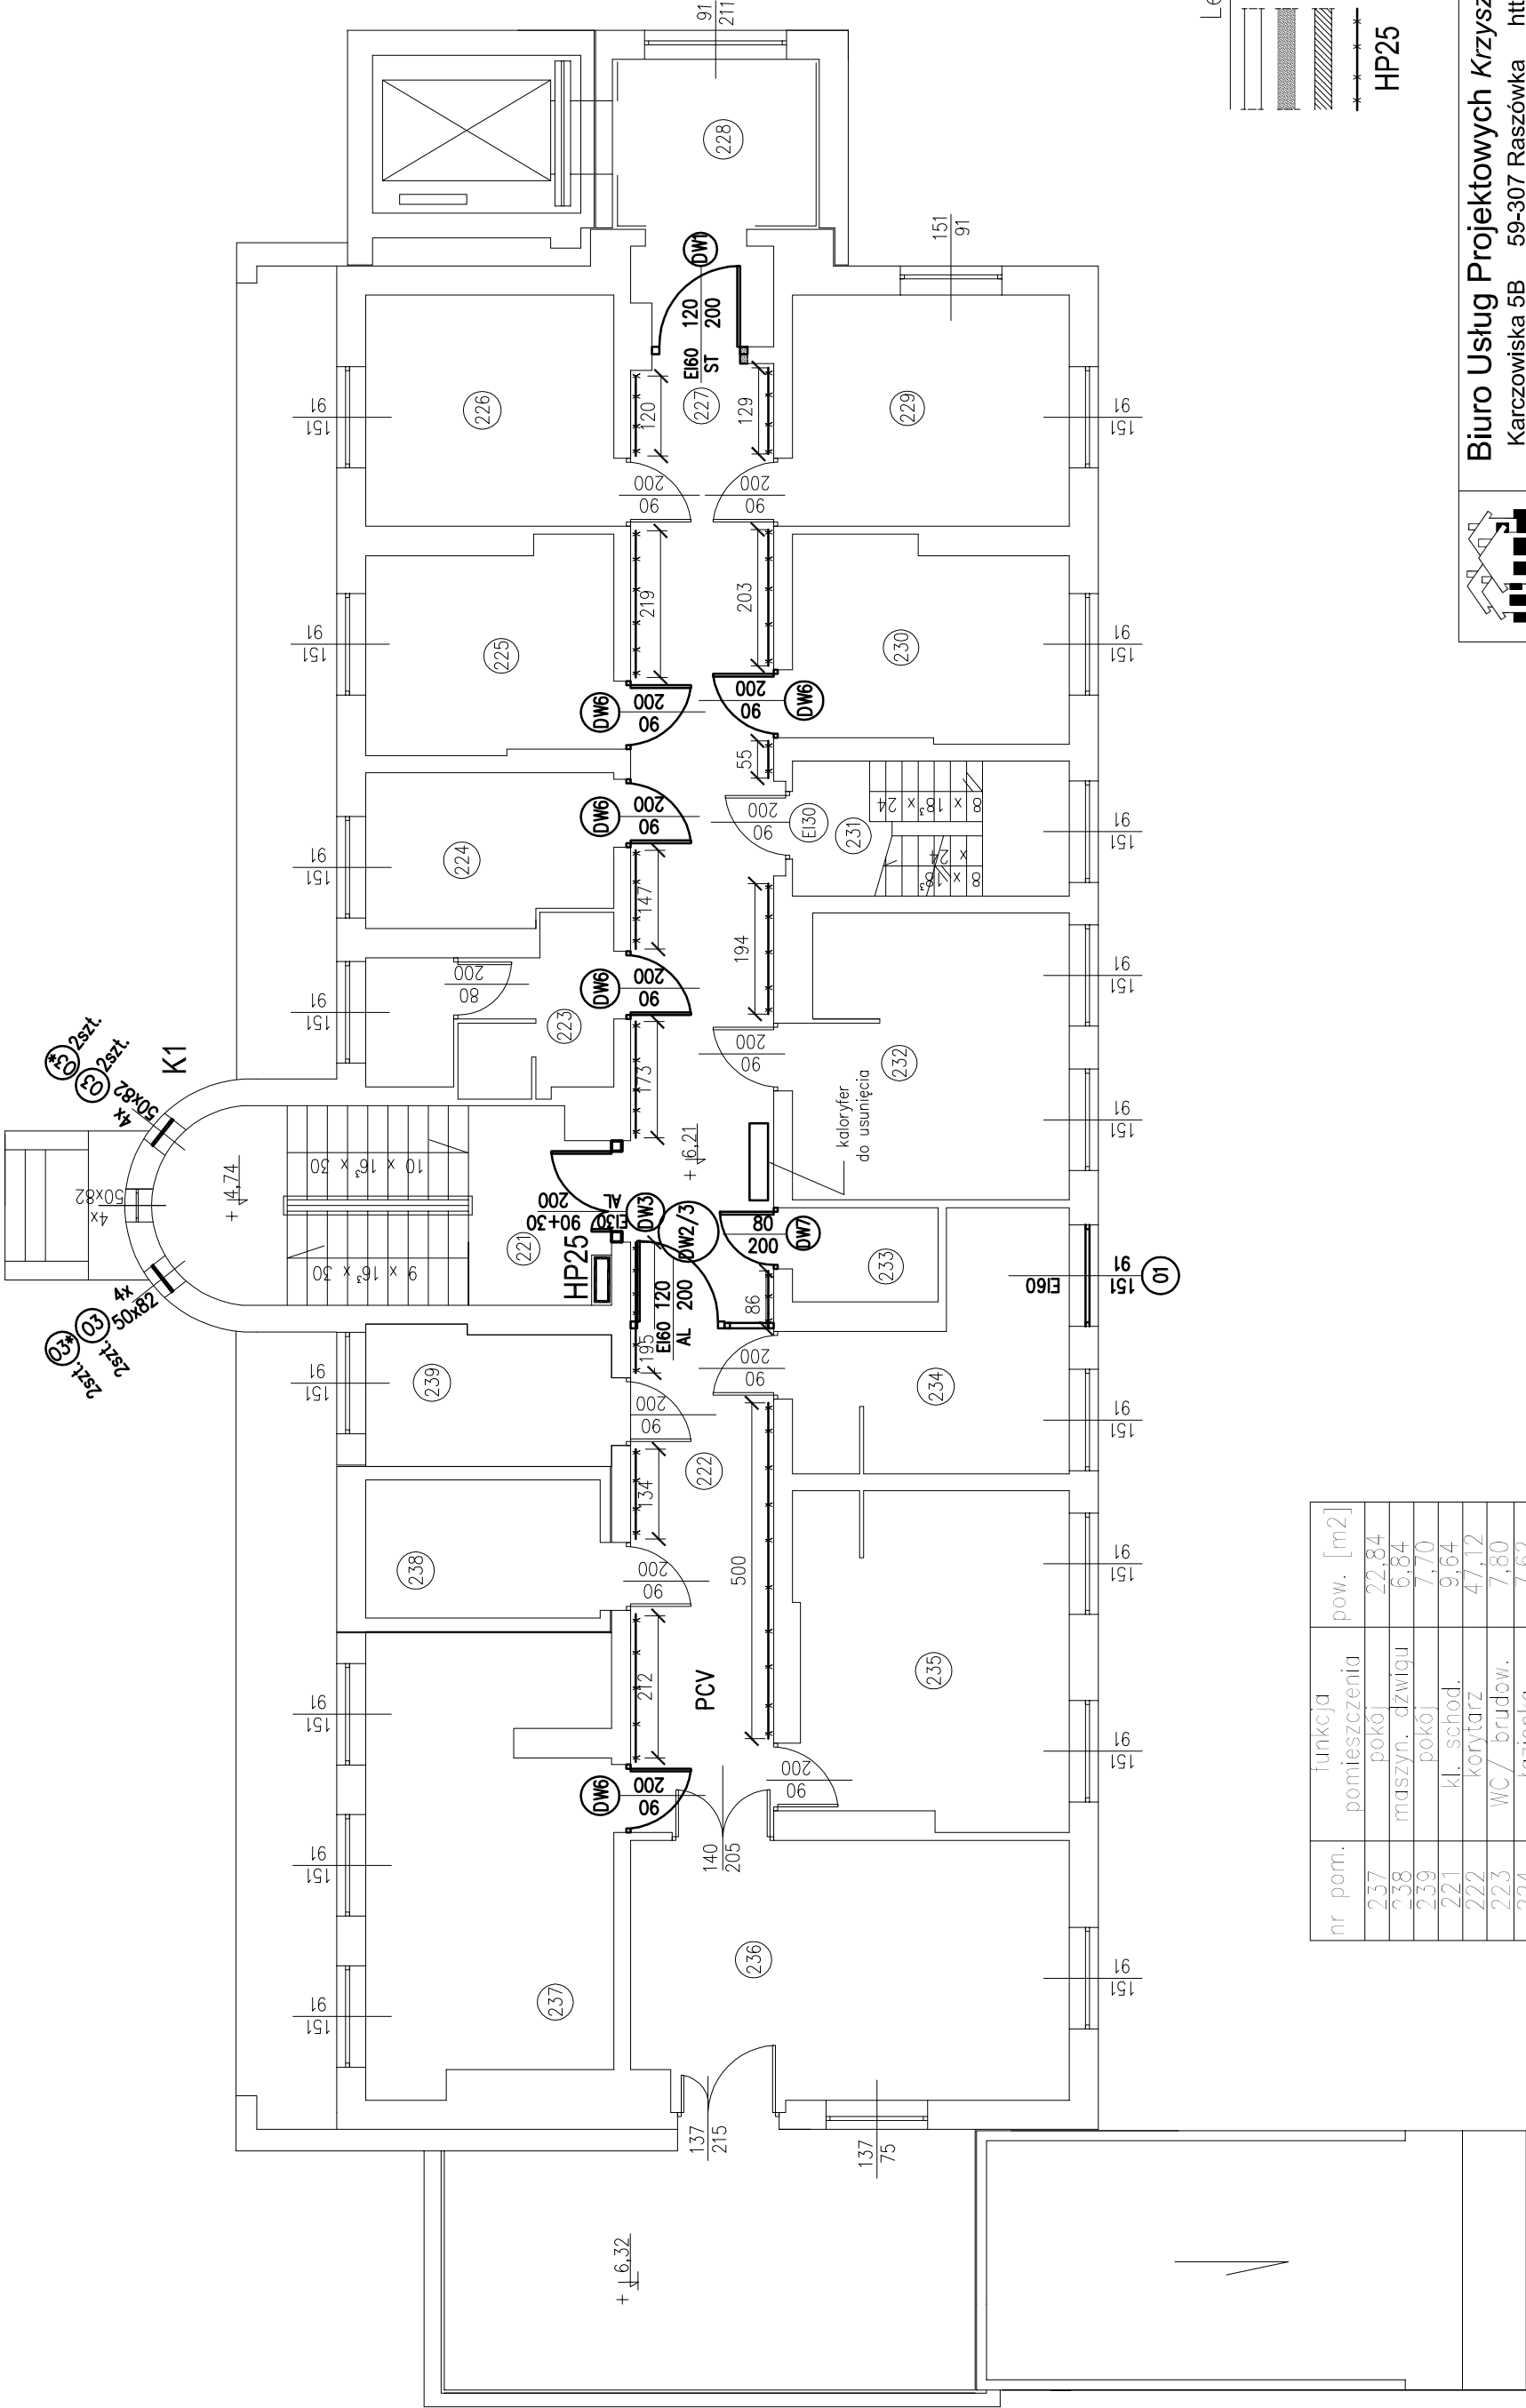

- Legenda:
- ściana istniejąca
 - do wyburzenia
 - projektowana ściana
 - balustrada do usunięcia
 - HP25 hydrant p.poż ø25

 Biuro Usług Projektowych Krzysztof Woźniakowski Karczowska 5B 59-307 Raszówka http://www.buprojekt.pl e-mail: buprojekt@post.pl tel.: 76 840 13 19 /604 414 730 fax.: 76 744 27 97					
TEMAT: Remont budynku A					
OBIEKT: Dom pomocy społecznej					
LOKALIZACJA: dz. nr 223/3, 223/6 ,224/2 obręb Mierzyce					
TYTUŁ: Rzut II piętra					
OPRACOWALI	Imię i Nazwisko	Nr uprawnień	Specjalność	Funkcja	Data
	mgr inż. Sebastian Korodziej	147/DOŚ/05	spec. konst.– bud do proj. bez ograniczeń	Projektant	17.06.2013
	mgr inż. Krzysztof Woźniakowski	47/92/Lw	spec. konst.– bud w ogr. zakresie	Sprawdzający	17.06.2013
Format: A3		Skala: 1:100	Nr rysunku: PB–04		