




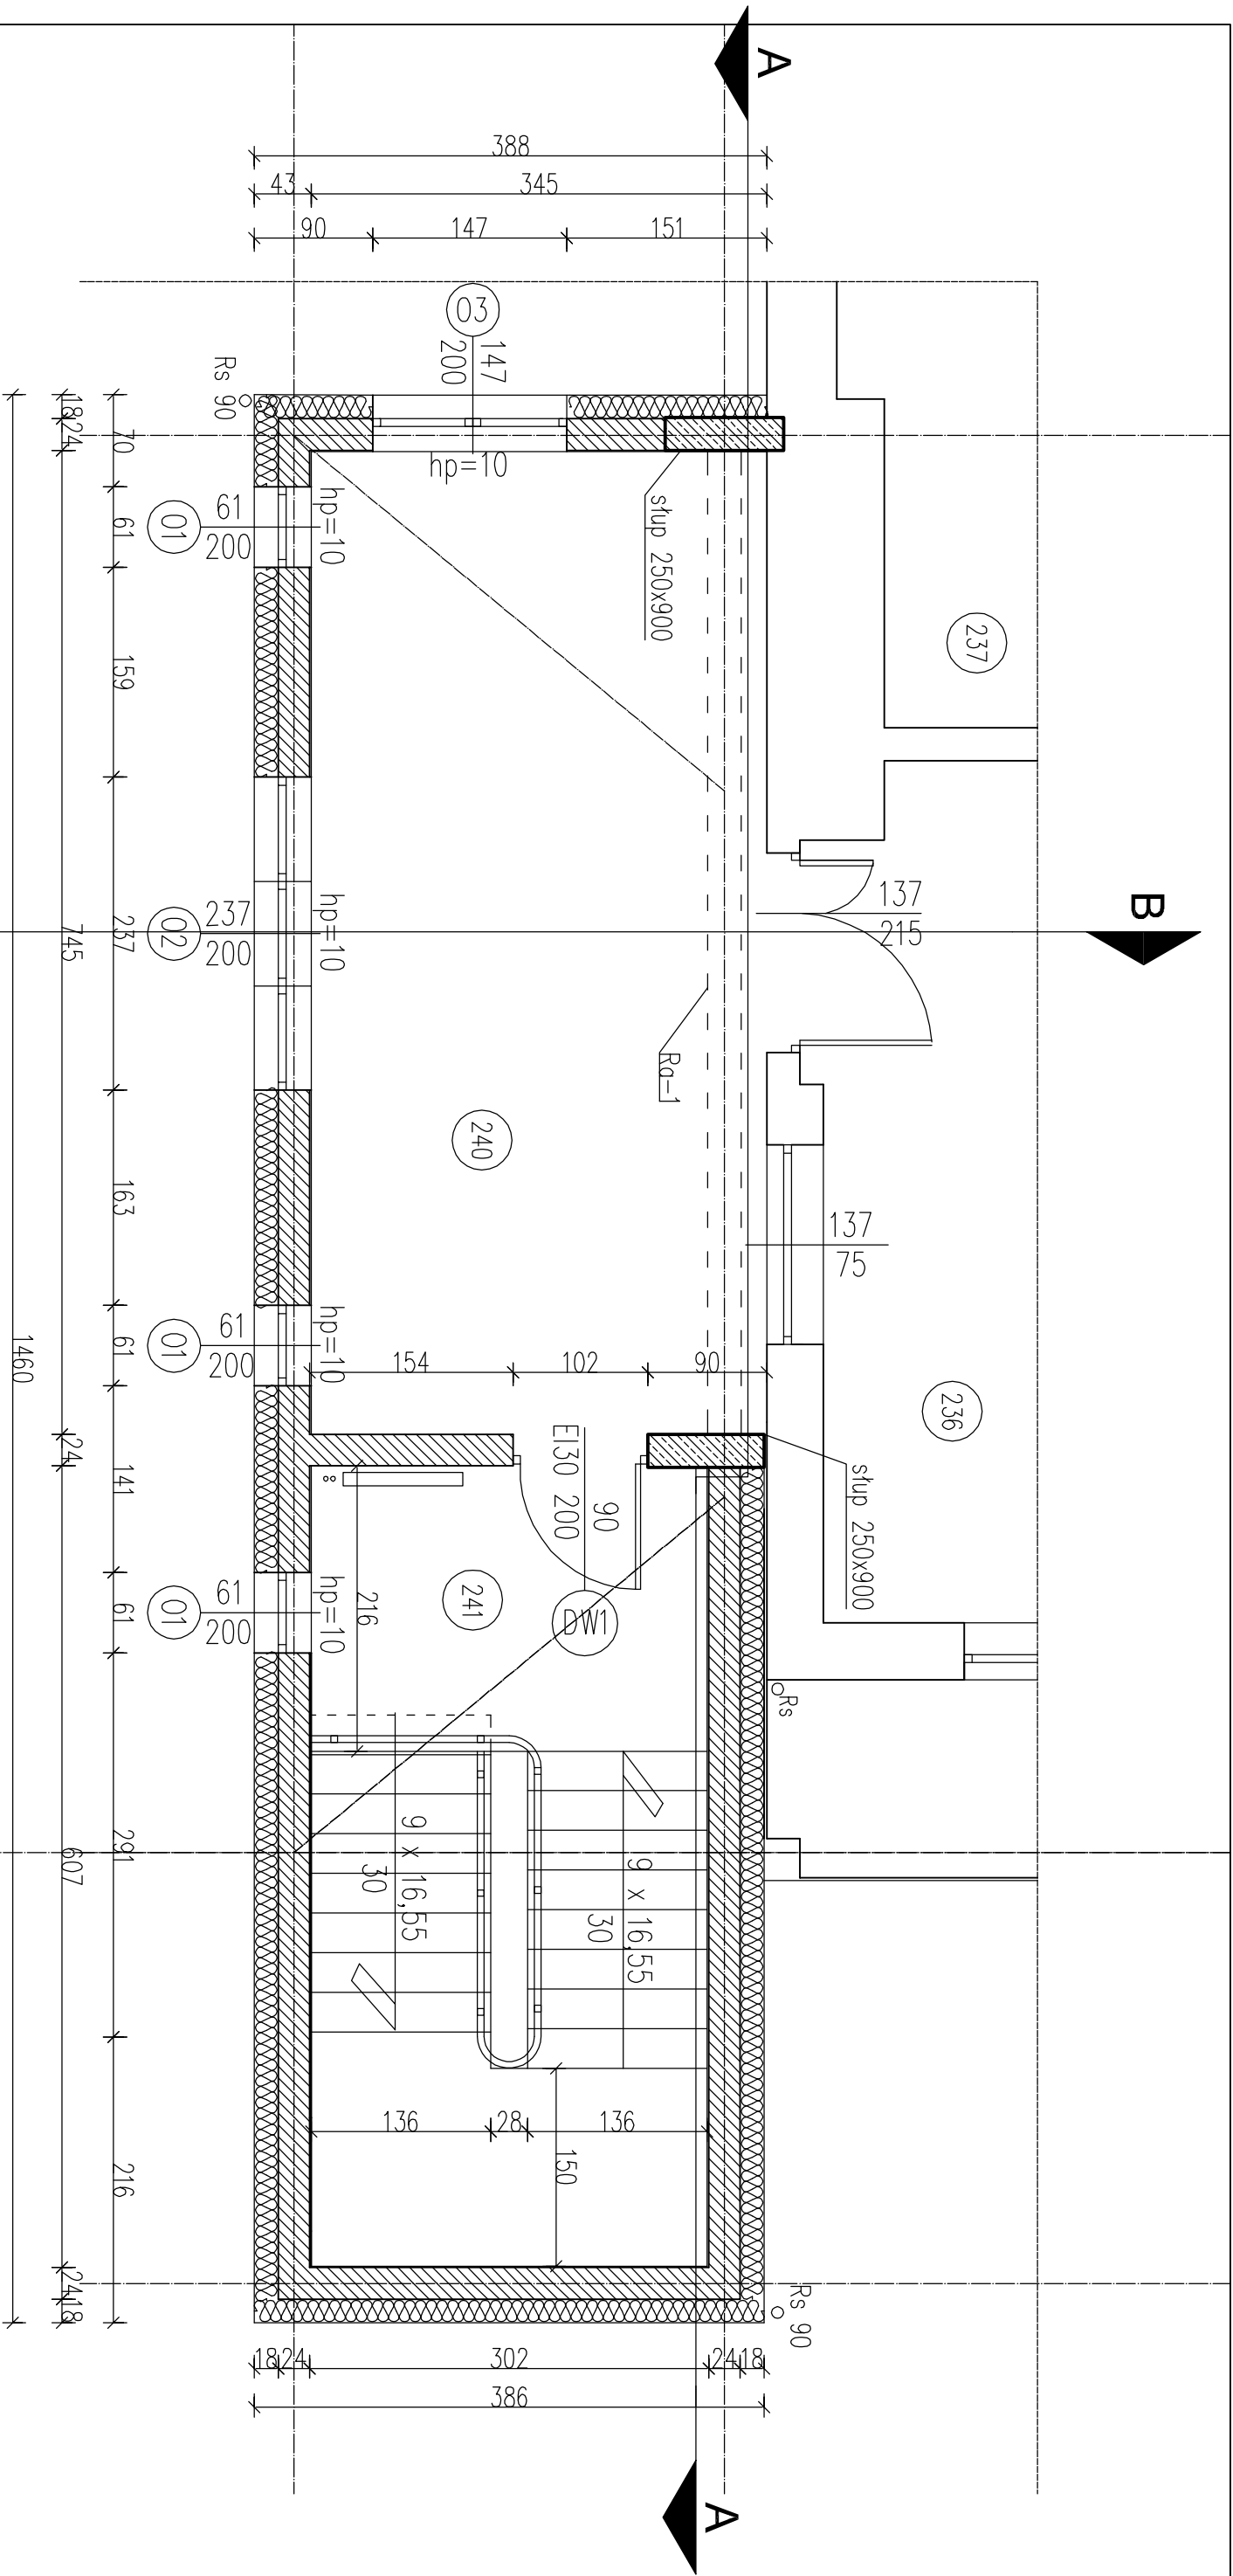

Legenda:

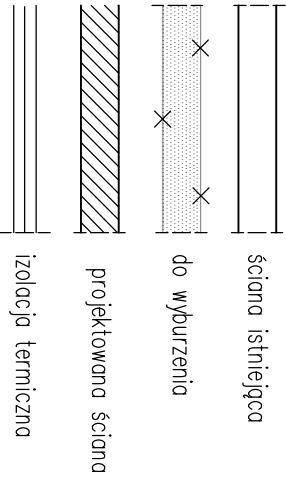

Zestawienie powierzchni projektowanych			
Nr pom.	Nazwa pomieszczenia	Posadzka	Pow. posadzki A [m2]
240	Komunikacja	Terakota	25,67
241	Klatka schodowa	Terakota	18,17
razem:			43,8

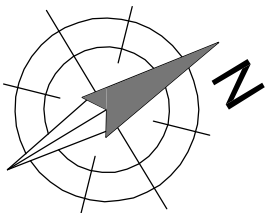

RZUT DRUGIEGO PIĘTRA

		Biurow Usług Projektowych Krzysztof Woźniakowski				
Karczowska 5B 59-307 Raszówka		http://www.buprojekt.pl				
e-mail: buprojekt@post.pl tel.: 76 840 13 19 / 604 414 730 fax.: 76 744 27 97						
OPRACOWALI						
Imię i Nazwisko		Nr uprawnień	Specjalność	Funkcja	Data	Podpis
mgr inż. arch. Krystyna Biel		117/94/Lw	spec. arch. do proj. bez ograniczeń	Projektant	09.08.2013	
mgr inż. arch. Marek Soszynski		30/84/Lw	spec. arch. do proj. bez ograniczeń	Sprawdzający	09.08.2013	
mgr inż. Sebastian Kotodziej		147/D05/05	spec. konstr.-bud. do proj. bez ograniczeń	Projektant	09.08.2013	
mgr inż. Sławomir Grzelak		185/0073/P00K/09	spec. konstr.-bud. do proj. bez ograniczeń	Sprawdzający	09.08.2013	
mgr inż. arch. Karolina Sadowska				Projektant	09.08.2013	
Format: A3						
Skala: 1:50						
Nr rysunku: PB-05						