


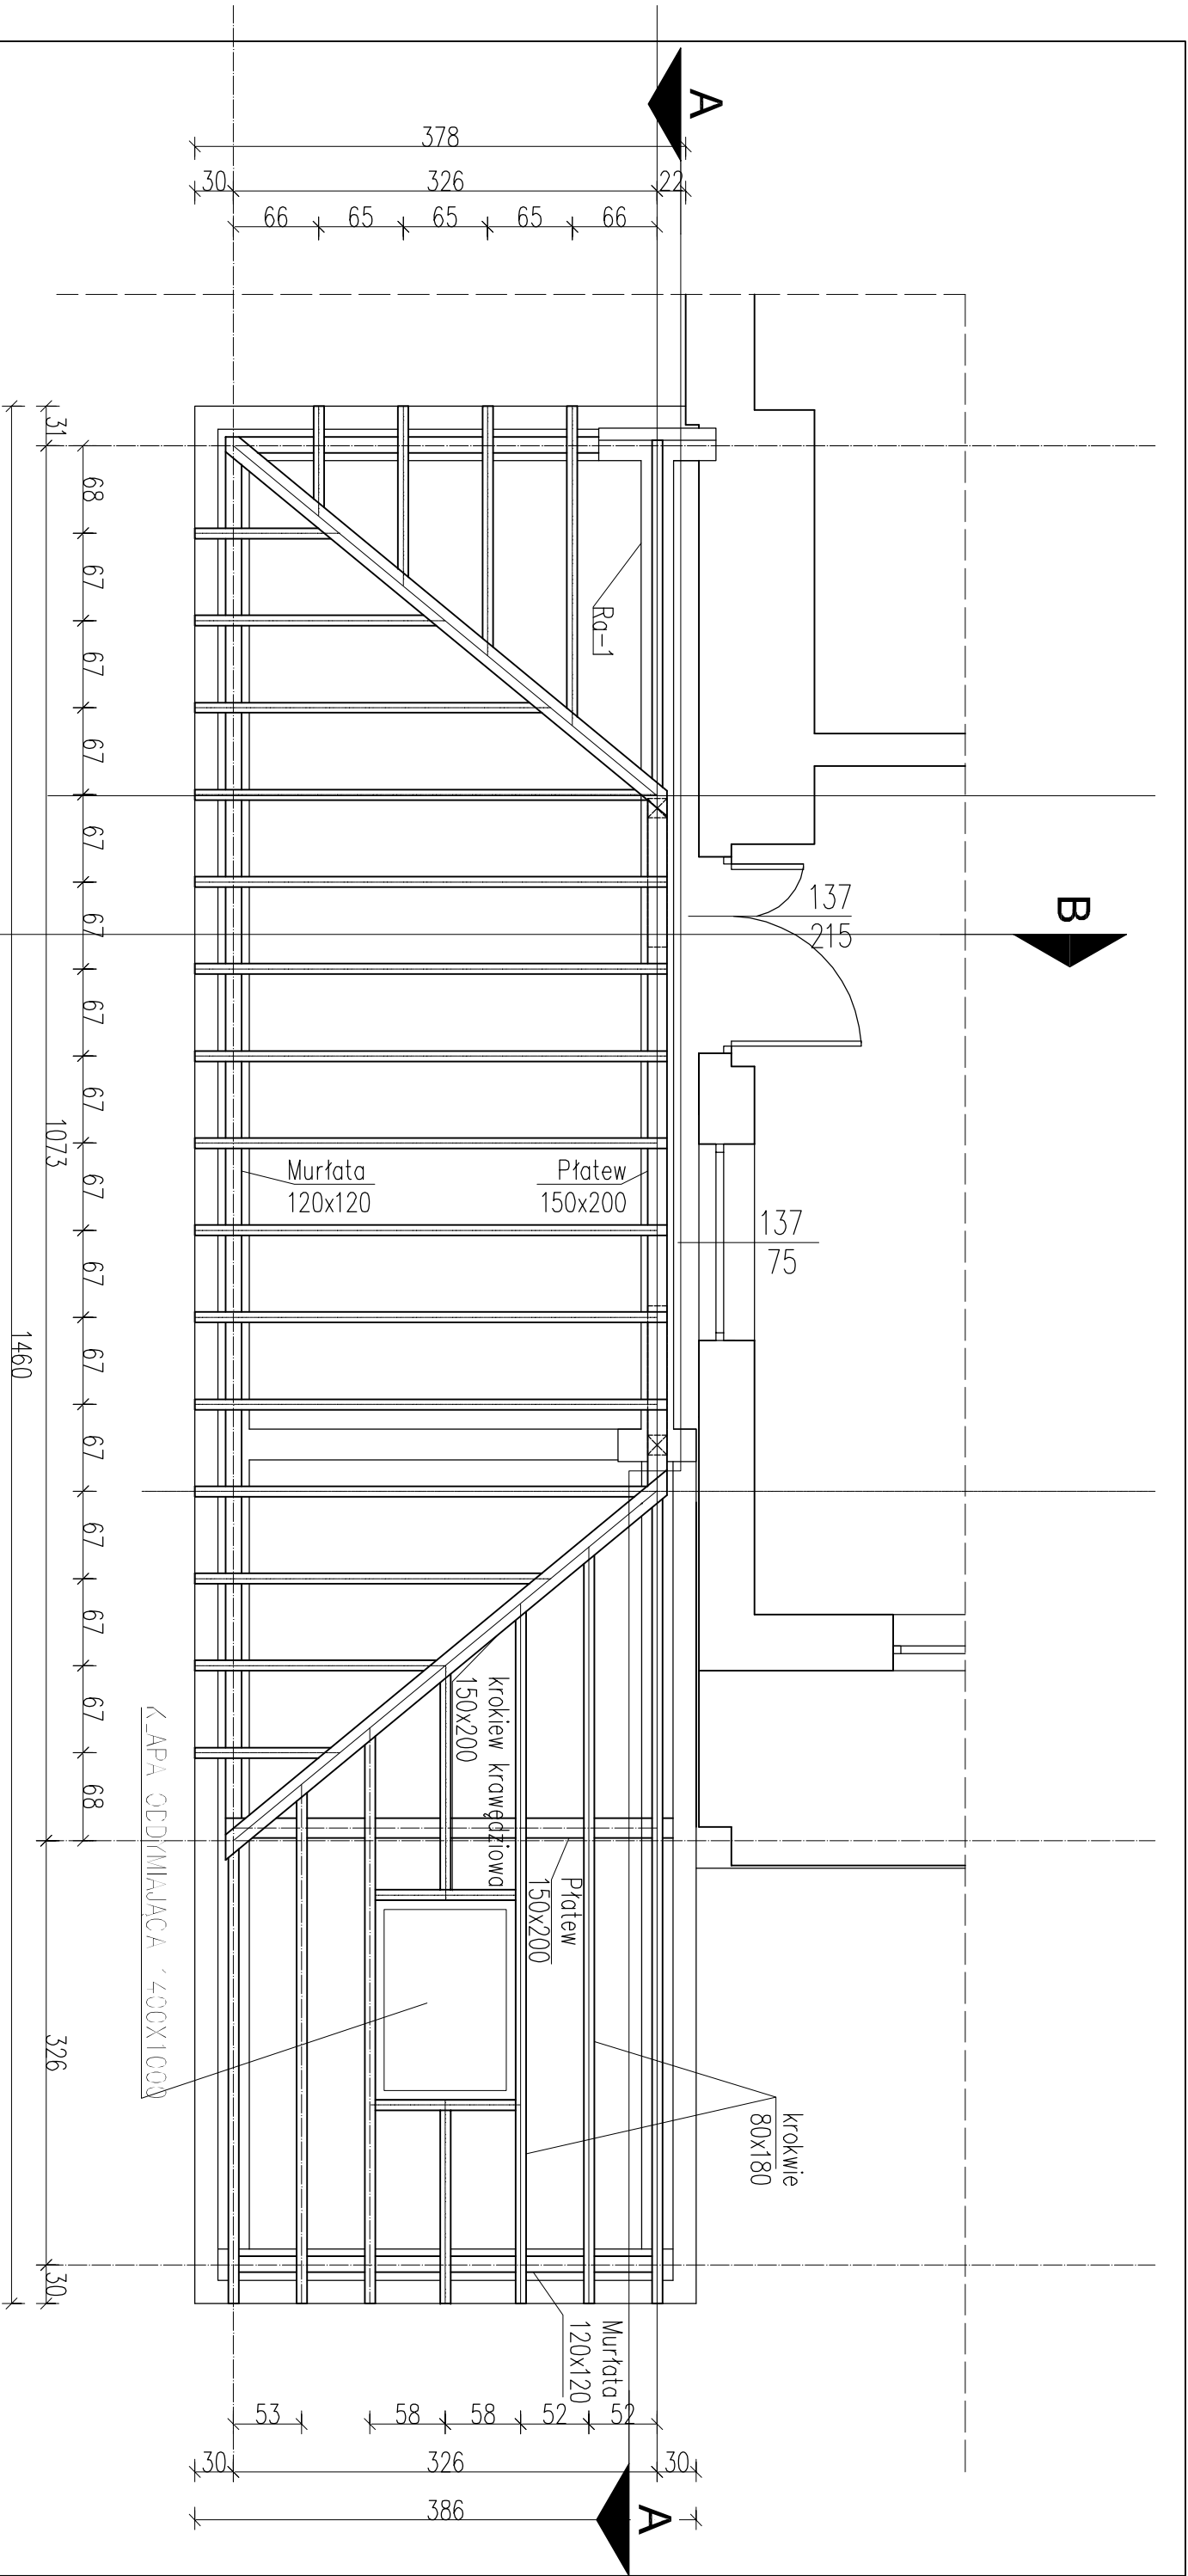

UWAGI:

- Zastosować drewno klasy **C24** o wilgotności poniżej 18%, impregnowane zanurzeniowo preparatem fobos M-4.
- Konstrukcję drewnianą wykonać zgodnie z wymogami normy PN-B-03150
- Zastosować złącza do drewna SIMPSON Strong-Tie:
 - złącza krokwiowo-płatwiowe, do oparcia krokwi na płatwicach i murfatkach,
 - złącza kątowe 150 wzmocnione, do łączenia słupów z płatwiami,
 - złącza kątowe KR, do kotwienia słupów w wieńcach
 - złącza "Motyl", do łączenia mieczy ze słupami,
- Murfatki kotwić do wieńcy za pomocą prętów gwintowanych M16 L=400mm, co 1000mm
- Wszystkie wymiary podano w [mm], a poziomy w [m].
- Rysunek niniejszy należy rozpatrywać z opisem technicznym.
- Przed wykonaniem prac budowlanych sprawdzić wszystkie wymiary oraz poziomy.

B

N

RZUT WIEŻBY DACHOWEJ

		Biuro Usług Projektowych Krzysztof Woźniakowski Karczowska 5B 59-307 Raszówka http://www.buprojekt.pl e-mail: buprojekt@post.pl tel.: 76 840 13 19 / 604 414 730 fax.: 76 744 27 97			
TEMAT:	Przebudowa budynku A				
OBIEKT:	Dom pomocy społecznej				
LOKALIZACJA:	dz. nr 223/6 obręb Międzyce				
TYTUŁ:	Rzut więzby dachowej				
Imię i Nazwisko	Nr uprawnień	Specjalność	Funkcja	Data	Podpis
mgr inż. arch. Krystyna Biel	117/94/LW	spec. arch. do proj. bez ograniczeń	Projektant	09.08.2013	
mgr inż. arch. Marek Soszynski	30/84/LW	spec. arch. do proj. bez ograniczeń	Sprawdzający	09.08.2013	
mgr inż. Sebastian Kotodziej	147/D05/05	spec. konstr.-bud. do proj. bez ograniczeń	Projektant	09.08.2013	
mgr inż. Sławomir Grzelak	185/0073/P000/09	spec. konstr.-bud. do proj. bez ograniczeń	Sprawdzający	09.08.2013	
mgr inż. arch. Karolina Sadowska			Projektant	09.08.2013	
OPRACOWALI					
Format: A3		Skala: 1:50		Nr rysunku: PB-06	