



Przekrój PN-1

połączenie proj. płyty ażurowej z istn. drogą

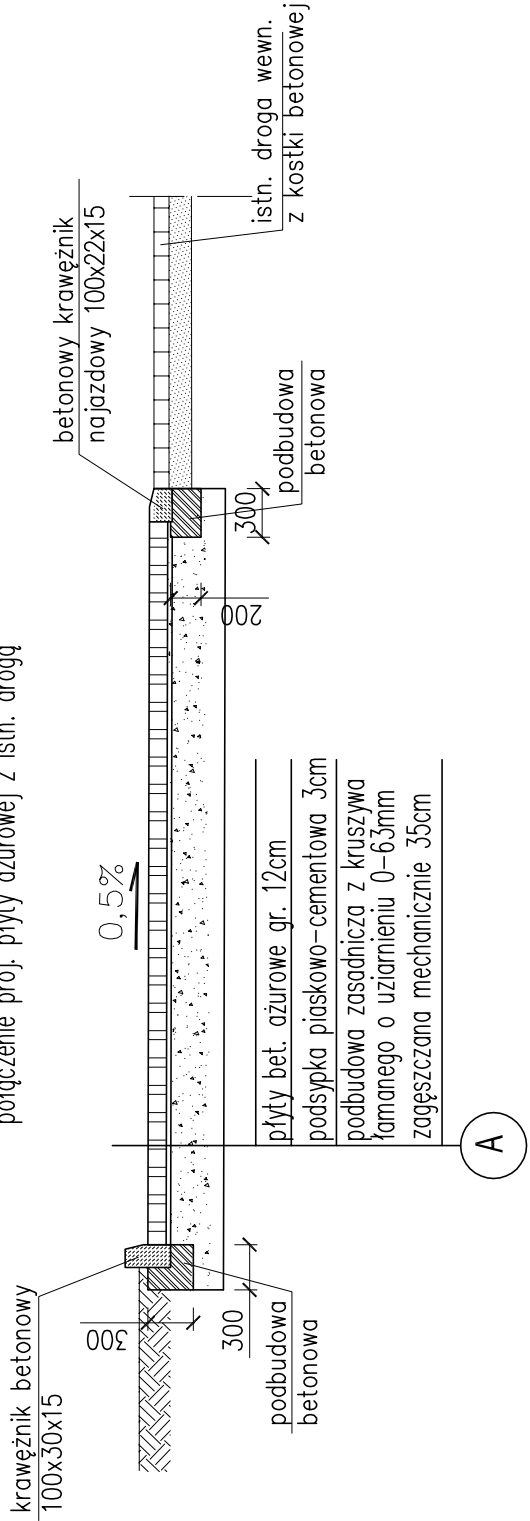

Przekrój PN-2

połączenie proj. płyty ażurowej z istn. chodnikiem

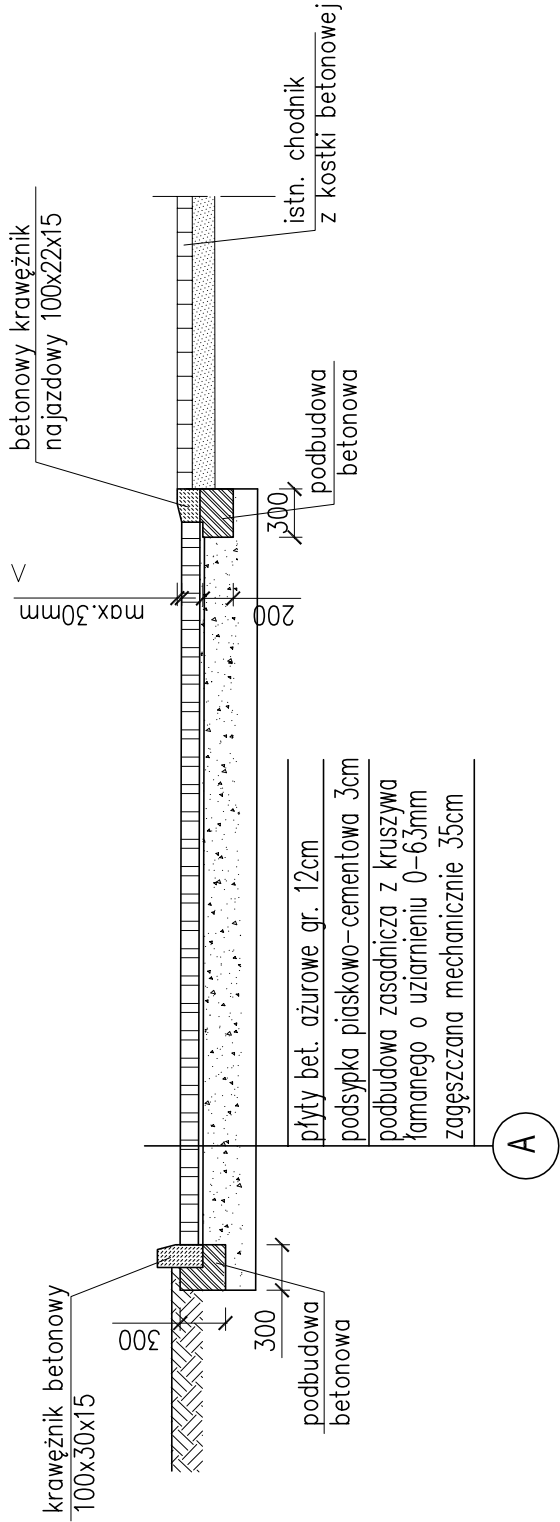

	Biuro Usług Projektowych Krzysztof Woźniakowski					
	Karczowska 5B 59-307 Raszówka http://www.buprojekt.pl					
	e-mail: buprojekt@post.pl tel.: 76 840 13 19 /604 414 730 fax.: 76 744 27 97					
	TEMAT: Przebudowa budynku A					
	OBJEKT: Dom pomocy społecznej					
LOKALIZACJA: dz. nr 223/6, obręb Mierczyce						
TYTUŁ: Przekroje drogowe						
Imię i Nazwisko		Nr uprawnień	Specjalność	Funkcja	Data	Podpis
mgr inż. arch. Krystyna Biel		117/94/Lw	spec. arch. do proj. bez ograniczeń	Projektant	09.08.2013	
mgr inż. arch. Marek Soszyński		30/84/Lw	spec. arch. do proj. bez ograniczeń	Sprawdzający	09.08.2013	
Format: A3		Skala: –	Nr rysunku: PZI-02			