ARKOSTWO POWIATOWE
w Jaworze
Powiatowy Ośrodek Dokumentacji
Geodezyjnej i Kartograficznej
59-400 Jawor, ul. Wrocławska 26
el. 76 729 01 38-39, fax 76 729 01 160

MAPA ZASADNICZA
SKALA 1 : 1000
rc mapy 452.344.141, 452.344.142
b MIERCZYCE
kt DZIAŁKA NR 223/3, 223/6, 224/2
Powiat Jaworski

STAROSTA JAWORSKI
Powiatowy Ośrodek Dokumentacji
Geodezyjnej i Kartograficznej
w Jaworze
oświadcza się zgodność niniejszego
dokumentu z oryginałem przyjętym do
państwowego zasobu geodezyjnego
i kartograficznego.
STAROSTA JAWORSKI
(nazwa organu przechowującego oryginał)
dniu 1993
Jawor, 16.05.2013
(miejscowość i data)
Z up. STAROSTY
Jolanta Kalasik
(imię i nazwisko, stanowisko
służbowe pracownika)
w Powiatowym Ośrodku Dokumentacji
Geodezyjnej i Kartograficznej

STAROSTA JAWORSKI
Powiatowy Ośrodek Dokumentacji
Geodezyjnej i Kartograficznej
w Jaworze
oświadcza się zgodność niniejszej mapy
z oryginałem przyjętym do państwowego
zasobu geodezyjnego i kartograficznego
dniu 1983 i zaewidencjonowa-
ym pod nr 80/1/83
Niniejsza mapa nie może służyć
dla celów projektowych.
Jawor, 16.05.2013
(miejscowość i data)
Z up. STAROSTY
Jolanta Kalasik
(imię i nazwisko, stanowisko
służbowe pracownika)
w Powiatowym Ośrodku Dokumentacji
Geodezyjnej i Kartograficznej

LEGENDA:

- Projektowana przebudowa budynku A
- Istniejące sąsiednie nawierzchnie utwardzone – drogi i chodniki
- Krawężnik drogowy najazdowy
- Krawężnik drogowy stojący
- Projektowany plac manewrowy 20x20m
- Istn. linia zasilająca lampy oświetleniowe
- (1) Istniejąca droga wewnętrzna wchodząca w skład placu manewrowego – 91,2m2
- (2) Plac manewrowy z płyt ażurowych prefabrykowanych np. domb firmy Kobet 100x75x12cm – 308,8m2
- (3) Istniejąca lampa oświetleniowa – wytyczanie placu manewrowego rozpocząć 0.5m od lampy w stronę budynku A
- (4) Istniejąca lampa oświetleniowa – przesunąć na nową lokalizację w pasie zieleni przy linii zasilającej
- * – wymiar wynikowy

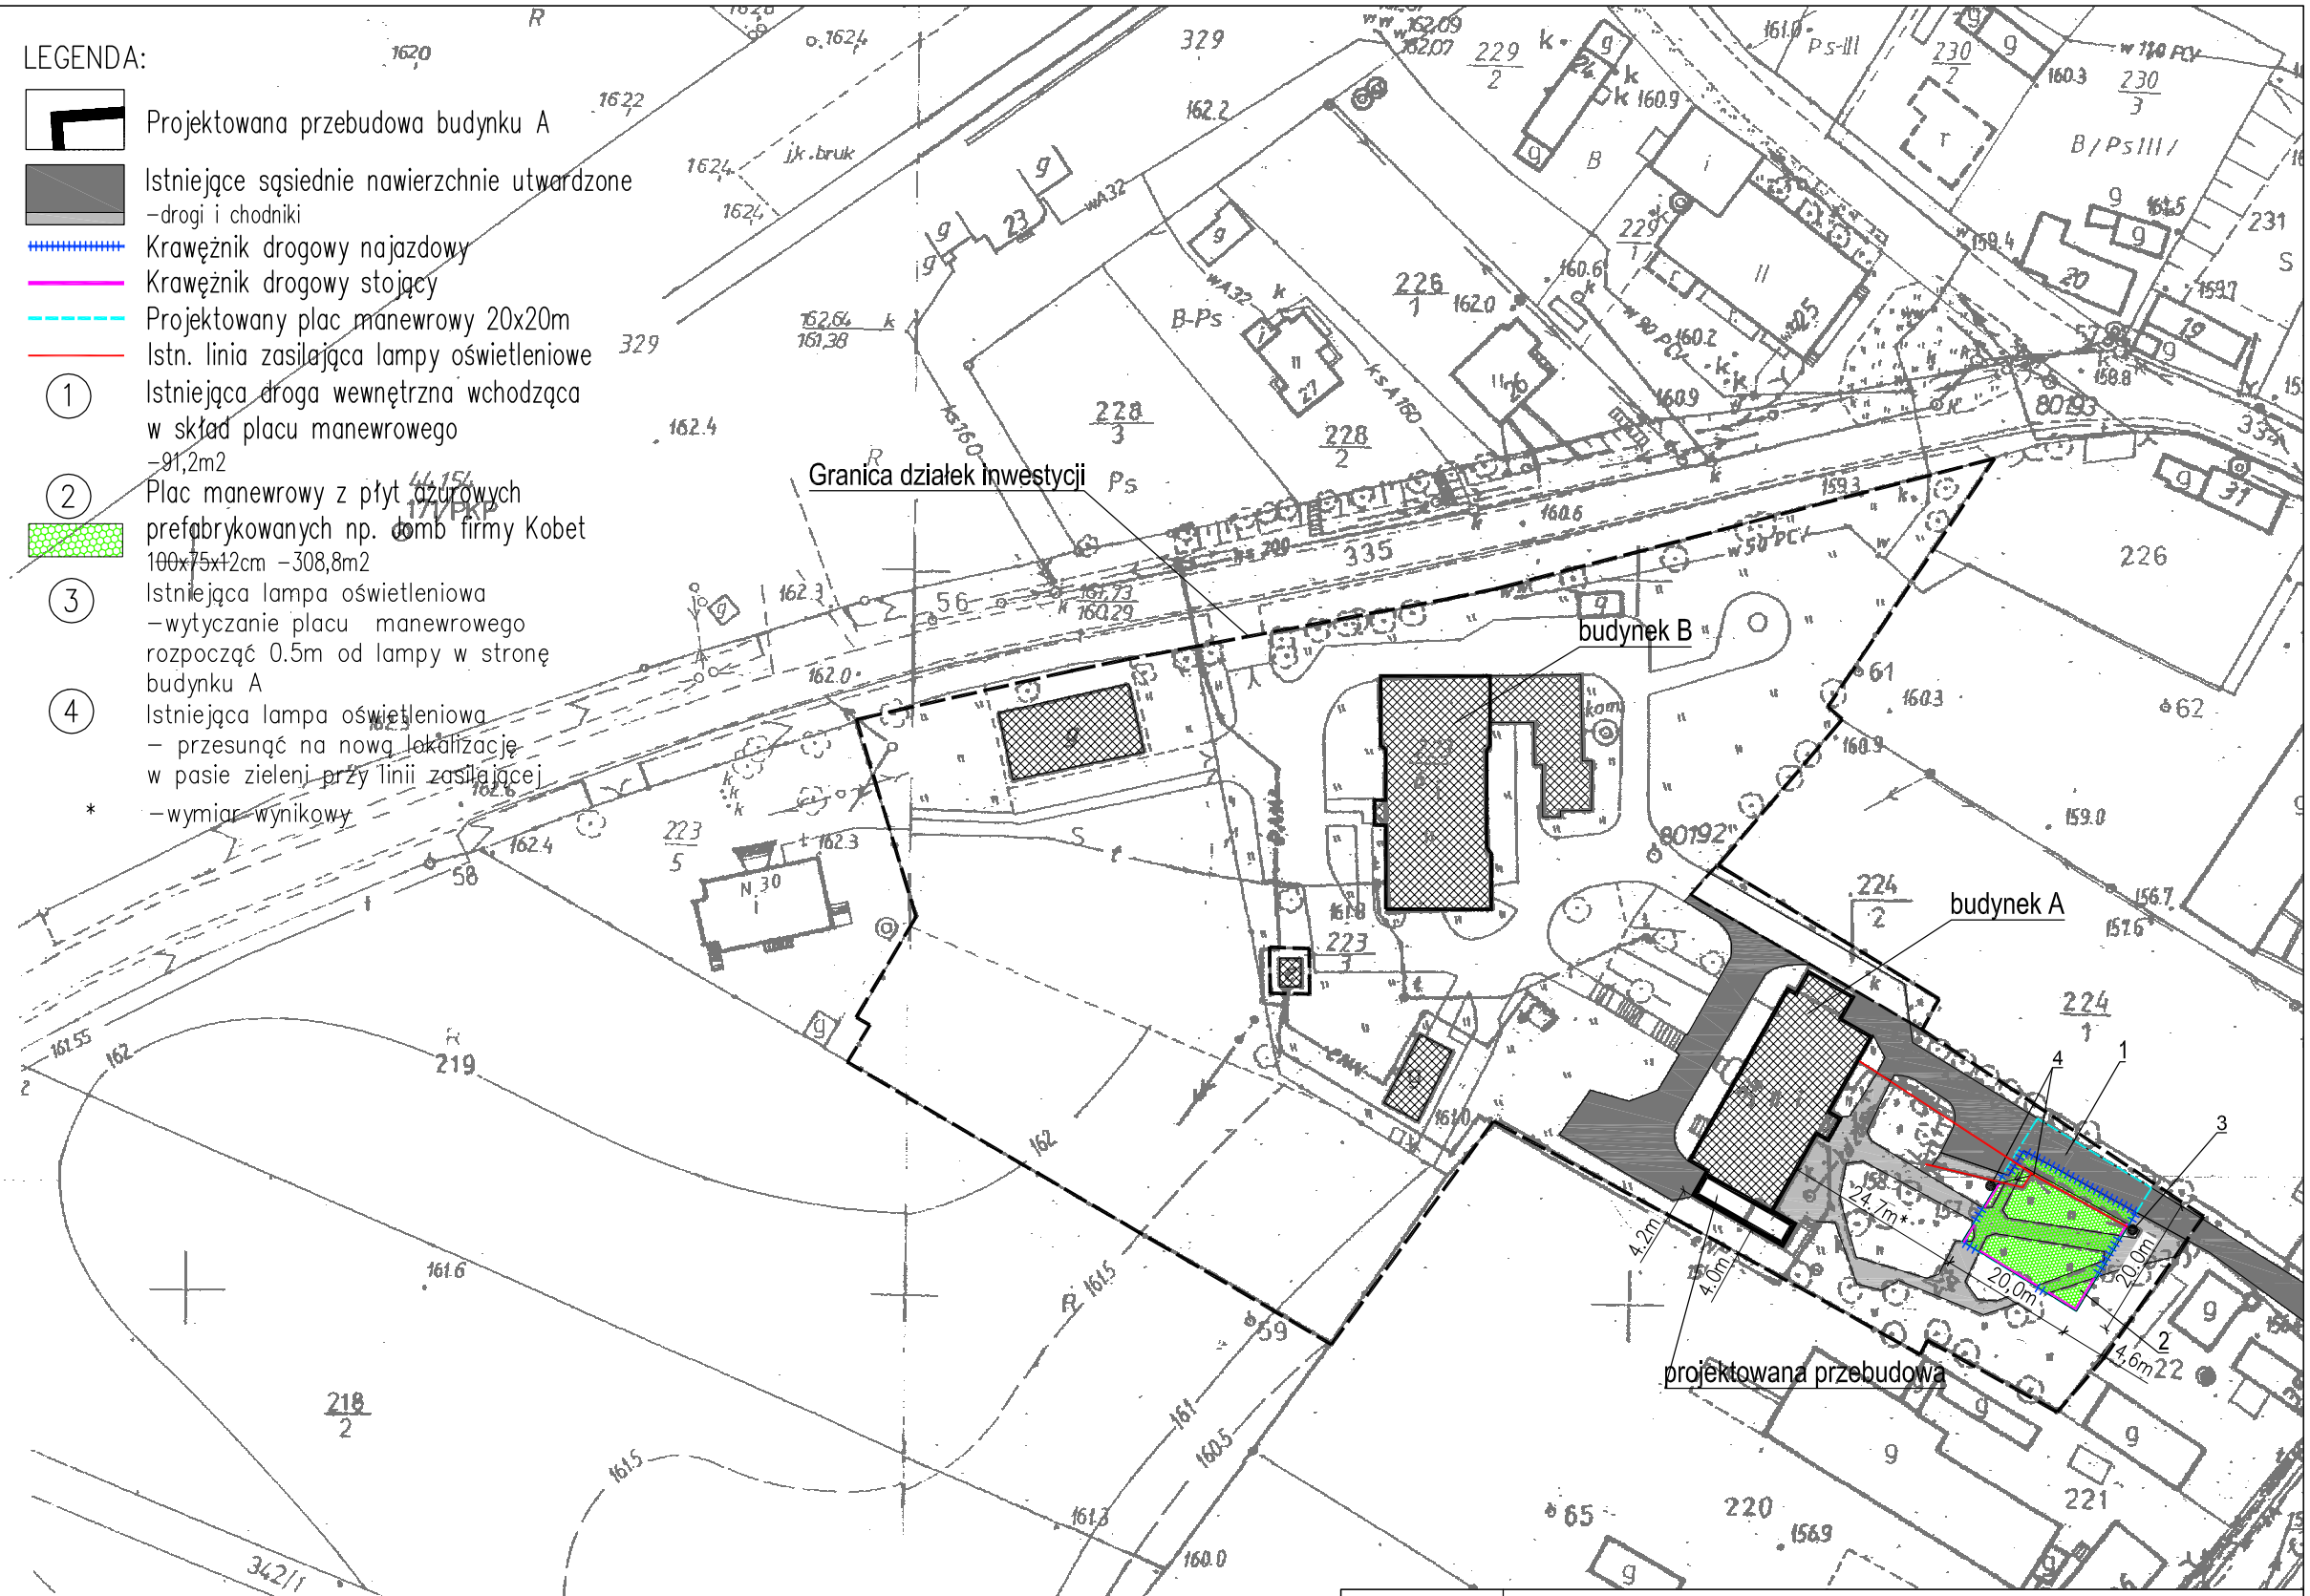

Biuro Usług Projektowych *Krzysztof Woźniakowski*
Karczowiska 5B 59-307 Raszówka http://www.buprojekt.pl
e-mail: buprojekt@post.pl tel.: 76 840 13 19 /604 414 730 fax.: 76 744 27 97

TEMAT:	Przebudowa budynku A
OBIEKT:	Dom pomocy społecznej
LOKALIZACJA:	dz. nr 223/6, obręb Mierczyce
TYTUŁ:	Projekt zagospodarowania terenu

OPRACOWALI	Imię i Nazwisko	Nr uprawnień	Specjalność	Funkcja	Data
	mgr inż. arch. Krystyna Biel	117/94/Lw	spec. arch. do proj. bez ograniczeń	Projektant	09.08.2013
	mgr inż. arch. Marek Soszyński	30/84/Lw	spec. arch. do proj. bez ograniczeń	Sprawdzający	09.08.2013
	mgr inż. Eugeniusz Giża	65/87/ZG	spec. instal.–inż., do proj. inst. elektr.	Projektant	09.08.2013
	mgr inż. Jacek Bieliński	40/91/ZG	spec. instal.–inż., do proj. inst. i sieci elektr.	Sprawdzający	09.08.2013

Format: A3 | Skala: 1:1000 | Nr rysunku: PZT–01