


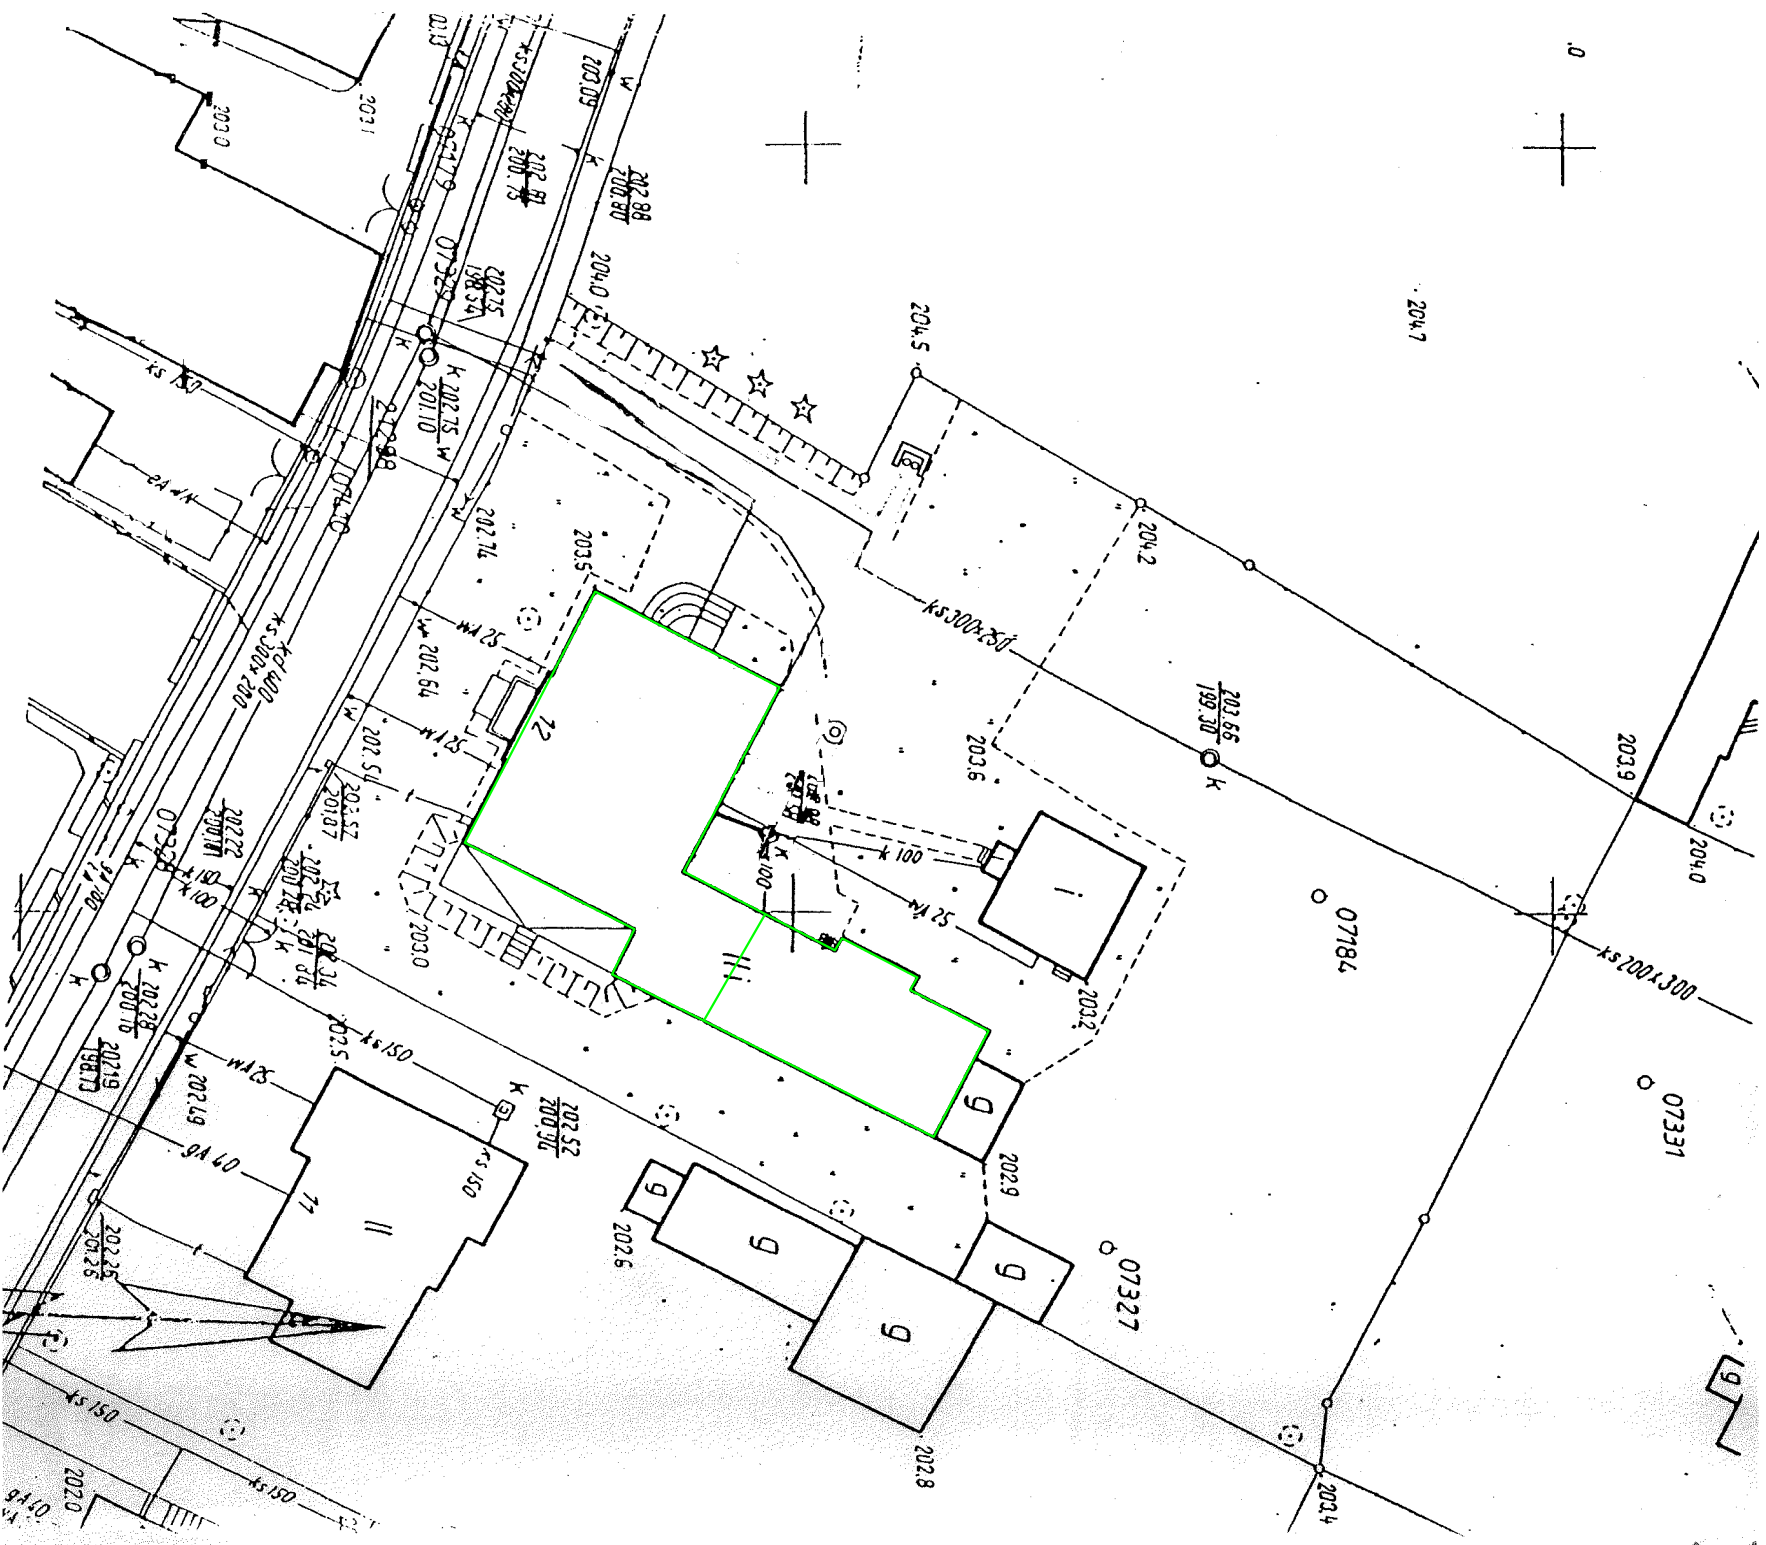

Obiekt:	Dom Małych Dzieci ul. Piastowska 12, 59-400 Jawor		
Temat:	EKSPERTYZA TECHNICZNA opracowana w trybie § 2 ust. 2 Rozporządzenia Ministra Infrastruktury z dnia 12 kwietnia 2002r. (Dz. U. Nr 75, poz. 690 ze zm.)		
Autorzy ekspertyzy:			
Nazwa rysunku:	PLAN SYTUACYJNY		Skala 1:500
			Nr rys. 1