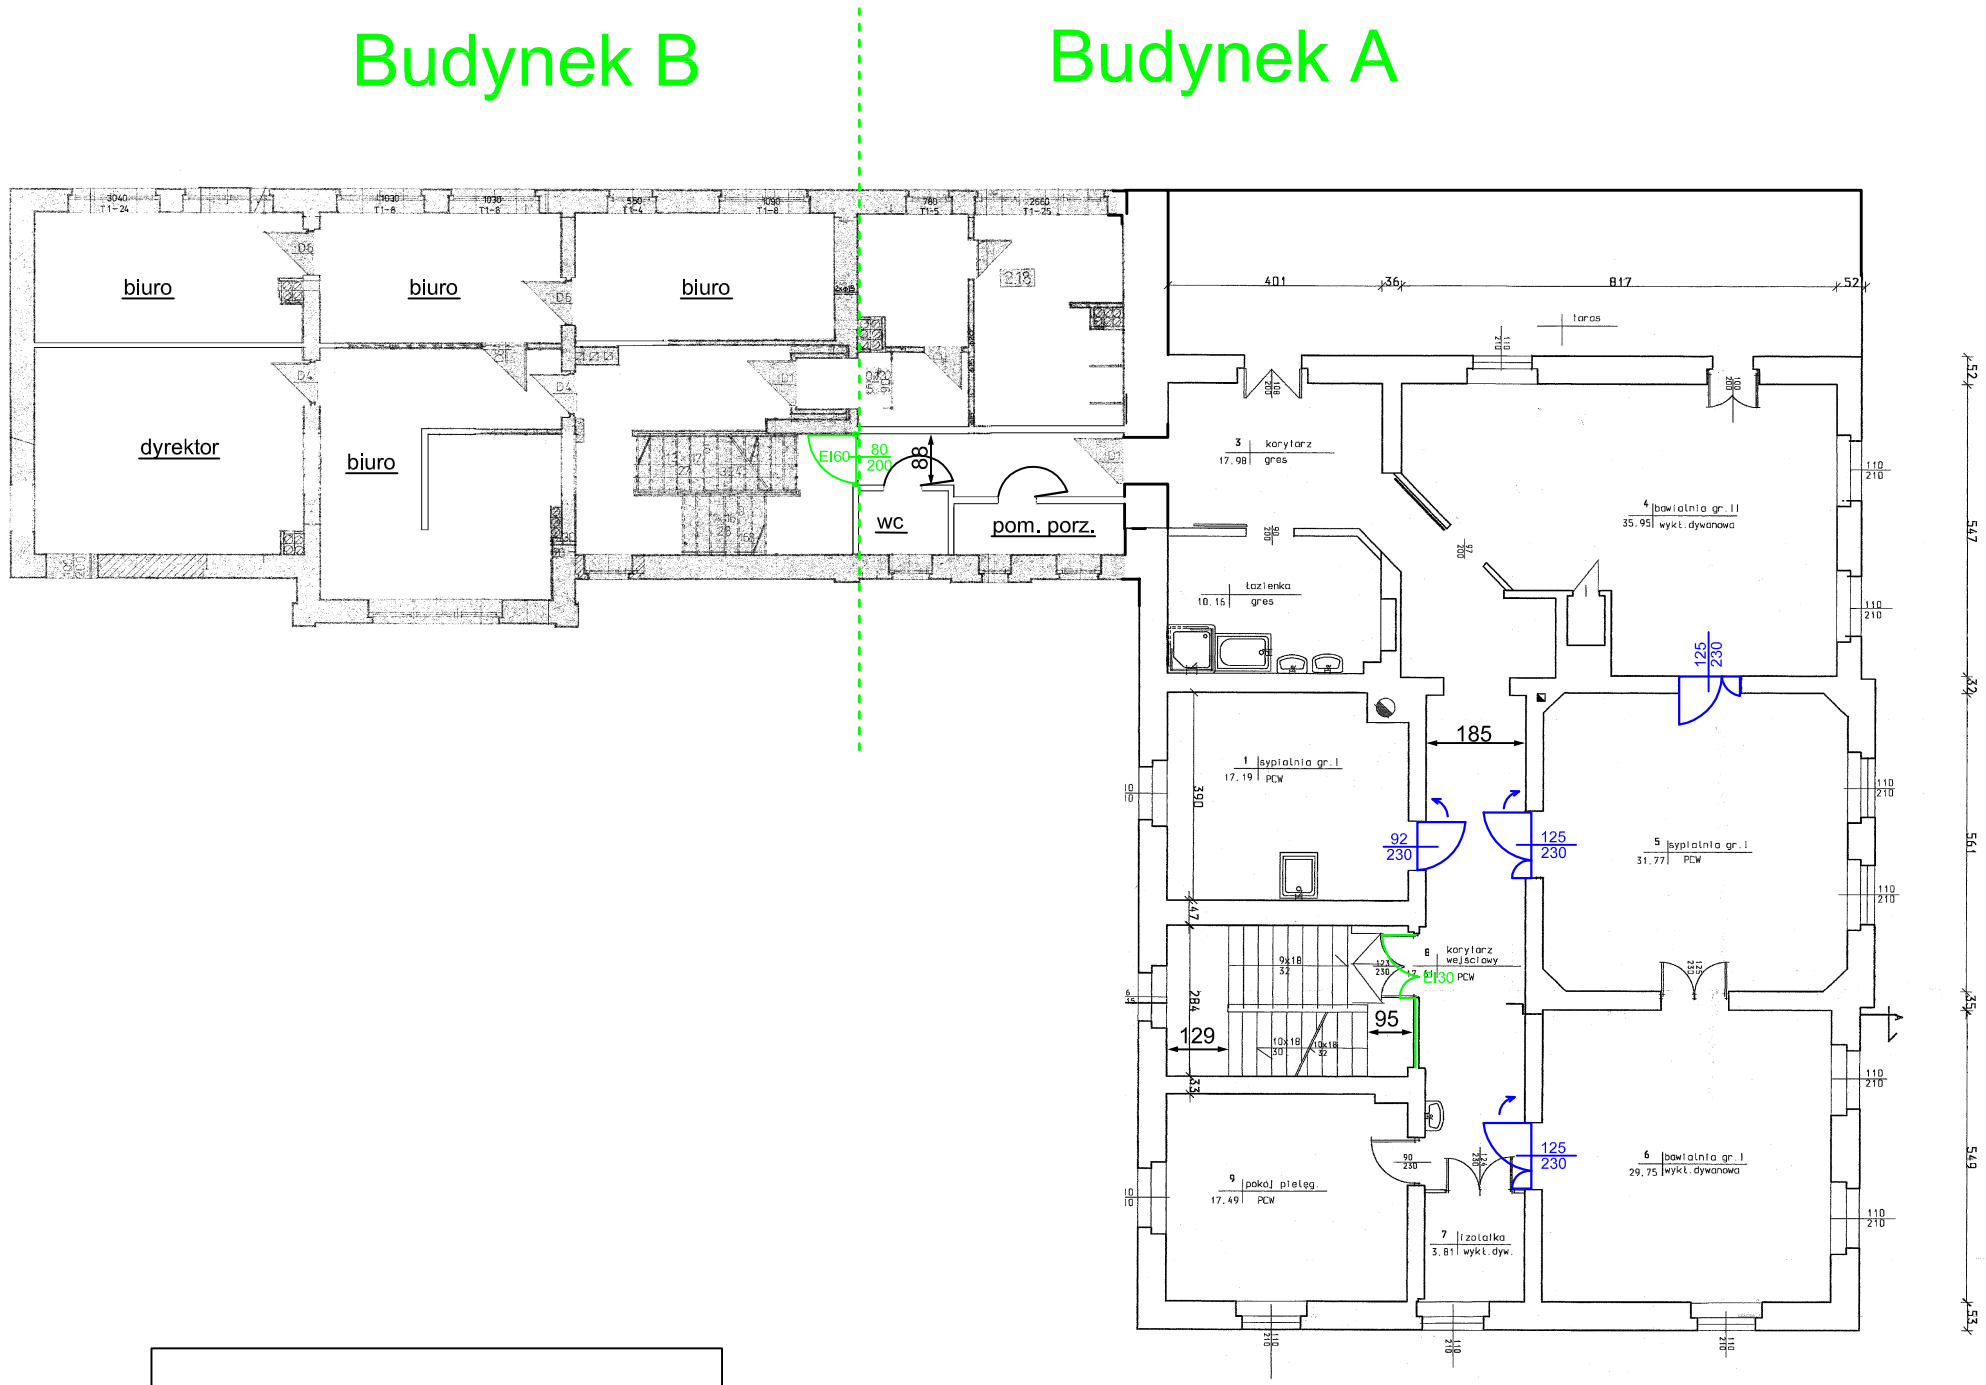

LEGENDA

EI30 90/200 — Projektowane drzwi ognioodporne

Wydzielenie strefy pożarowej

90/200 — Projektowane drzwi do wymiany ze wzgledu na zły kierunek otwierania

Obiekt:	Dom Małych Dzieci ul. Piastowska 12, 59-400 Jawor		
Temat:	EKSPERTYZA TECHNICZNA opracowana w trybie §2 ust. 2 Rozporządzenia Ministra Infrastruktury z dnia 12 kwietnia 2002r. (Dz. U. Nr 75, poz. 690 ze zm.)		
Autorzy ekspertyzy:			
Nazwa rysunku:	RZUT I PIĘTRA	Skala 1:100	Nr rys. 4