

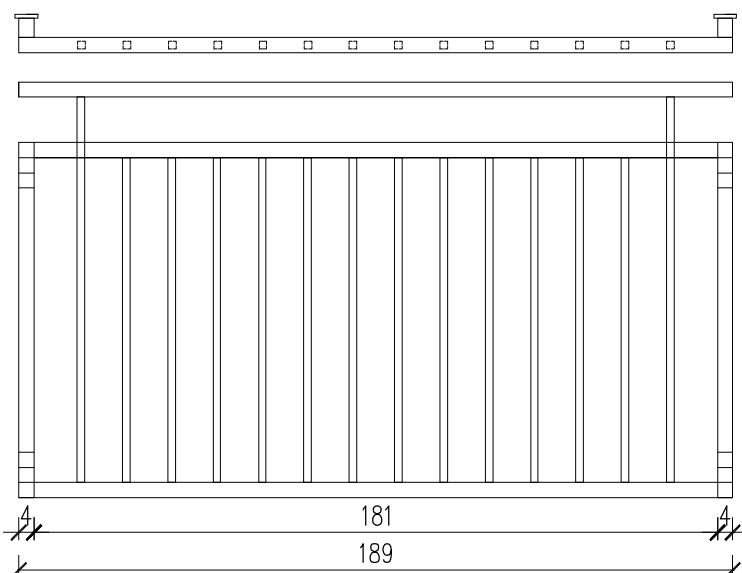


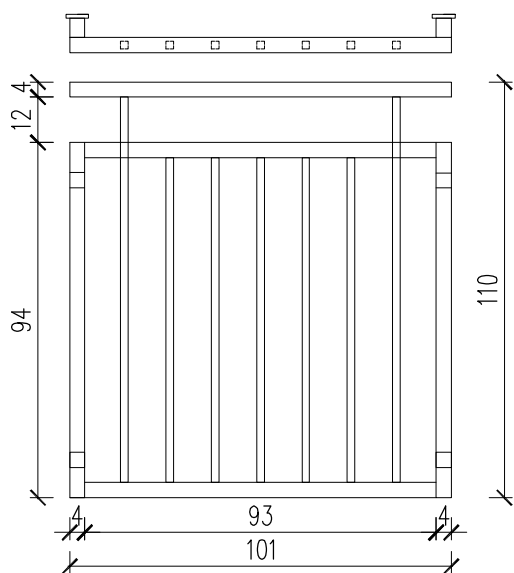

Balustrada długość mb	ilość
1,01 mb	3 szt
1,89 mb	1 szt
2,77 mb	1 szt

Razem 7,69 mb

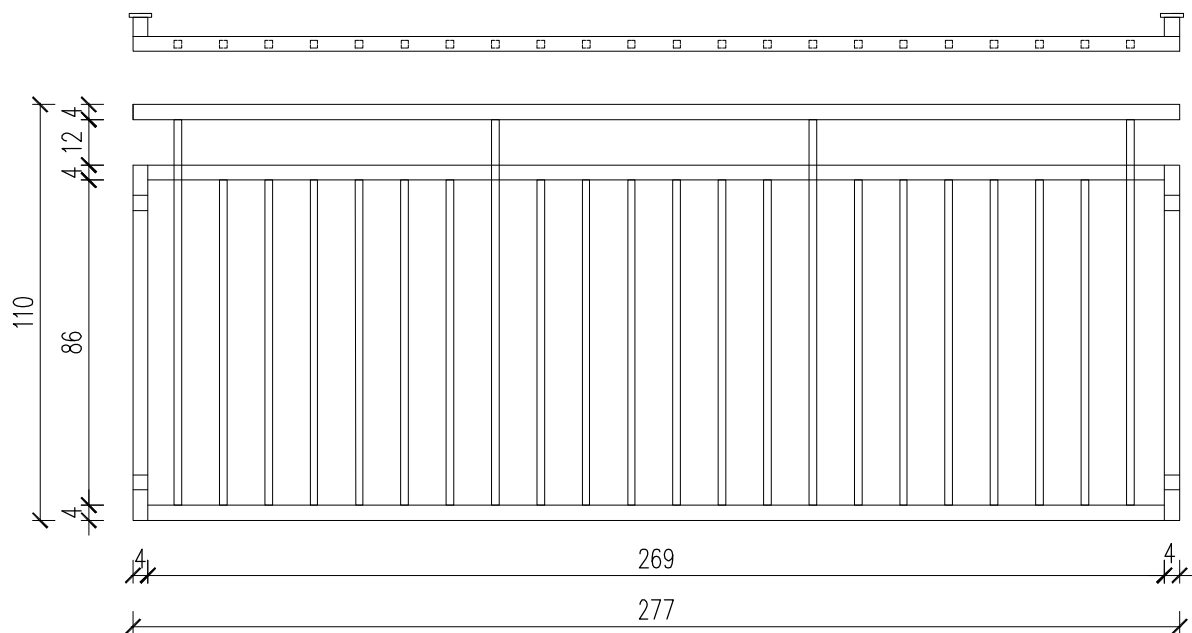

Biuro Usług Projektowych Krzysztof Woźniakowski

Karczowiska 5B 59-307 Raszkówka <http://www.buprojekt.pl>
e-mail: buprojekt@post.pl tel.: 76 840 13 19 / 604 414 730 fax.: 76 744 27 97

TEMAT: Przebudowa budynku A

OBIEKT: Dom pomocy społecznej

LOKALIZACJA: dz. nr 223/6 obręb Mierczyce

TYTUŁ: Zestawienie balustrad balkonowych

	Imię i Nazwisko	Nr uprawnień	Specjalność	Funkcja	Data	Podpis
OPRACOWALI	mgr inż. arch. Krystyna Biel	117/94/Lw	spec. arch. do proj. bez ograniczeń	Projektant	09.08.2013	
	mgr inż. arch. Marek Soszyński	30/84/Lw	spec. arch. do proj. bez ograniczeń	Sprawdzający	09.08.2013	
	mgr inż. arch. Karolina Sadowska			Projektant	09.08.2013	

Format: A4

Skala: 1:20

Nr rysunku: Z-01